



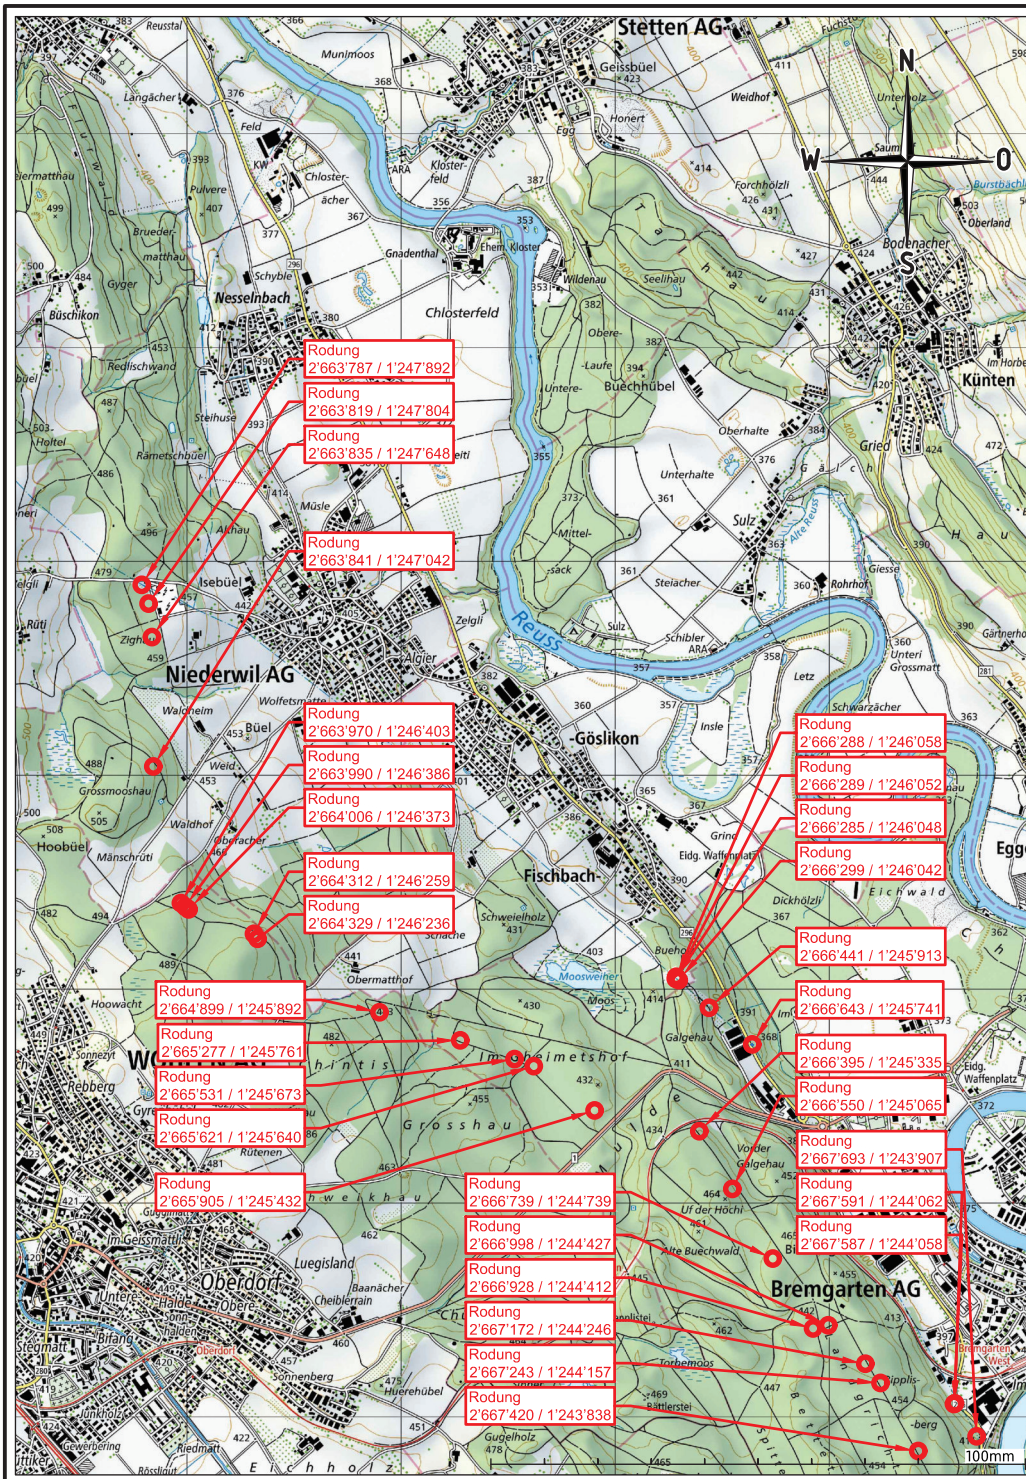

Ersteller		 Axpo Grid AG Parkstrasse 23 CH-5401 Baden		Ersteller Dok. Nr. EEL-100040
				Planvorlage Nr. -
Dokumentenart:		Rodungsplan		Massstab: 1:25000
Gemeinde:		Niederwil, Wohlen, Bremgarten, Fischbach-Göslikon		
Anlage / Trasse:		TR2110 Niederwil - Obfelden		
ST745		220-kV-Leitung Niederwil - Obfelden		
ST952		380-kV-Leitung Beznau - Mettlen		
ST745		220-kV-Leitung Niederwil - Obfelden (Reuss West) ABBRUCH		
ST746		220-kV-Leitung Obfelden - Regensdorf (Reuss Ost) ABBRUCH		
Abschnitt:		Übersichtsplan Rodungen Kanton AG Teil 1		
Betreff:		380-/220-kV, Niederwil - Obfelden, Spannungserhöhung auf 2x380-kV		
	Erstellt Name / Datum	Geprüft Name / Datum	Freigegeben Name / Datum	Beschreibung Änderung
Erstellt	roke / 30.06.2025	wije / 30.06.2025	alch / 30.06.2025	
Rev. 01	-	-	-	-
Rev. 02	-	-	-	-
Rev. 03	-	-	-	-
Projektphase Bewilligungsverfahren		Fachbereich Leitungsbau		Entstand aus / Modellquelle AutoCAD
		Bleichemattstrasse 31 CH 5001 Aarau		Dokumentnummer I_12131_13_100040
		Format A3	Sprache DE	Blatt 01 von 01

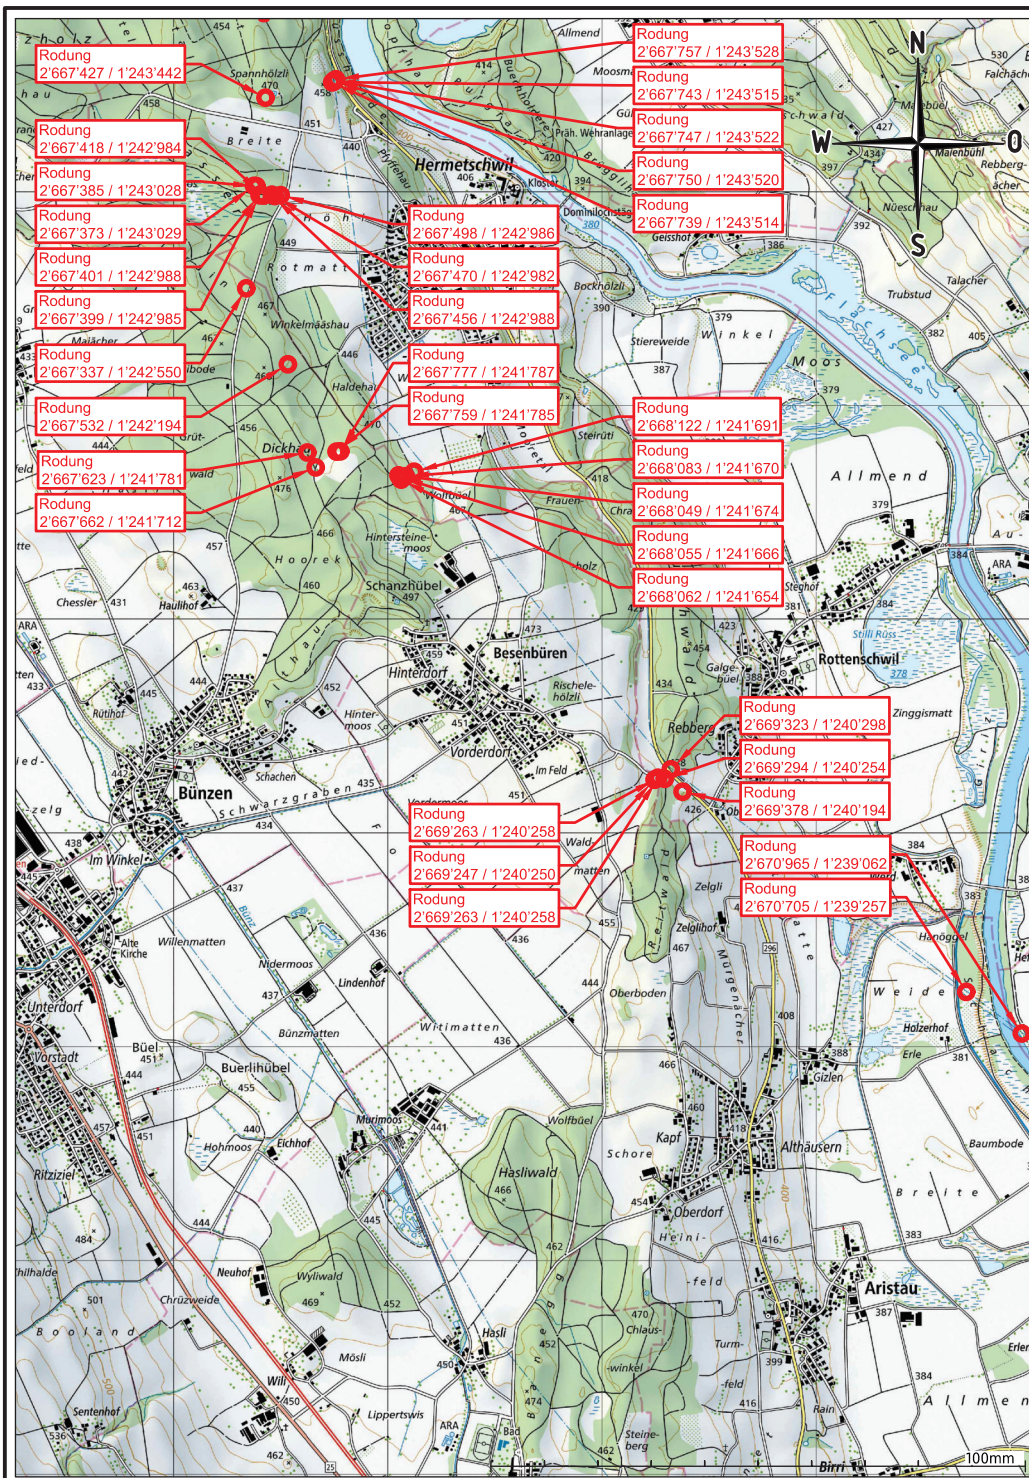

Ersteller		 Axpo Grid AG Parkstrasse 23 CH-5401 Baden		Ersteller Dok. Nr. EEL-100041
Dokumentenart:		Rodungsplan		Planvorlage Nr. -
Gemeinde:		Bremgarten, Besenbüren, Bünzen, Rottenschwil		Massstab: 1:25000
Anlage / Trasse:		TR2110 Niederwil - Obfelden		
ST745		220-kV-Leitung Niederwil - Obfelden		
ST952		380-kV-Leitung Beznau - Mettlen		
ST745		220-kV-Leitung Niederwil - Obfelden (Reuss West) ABBRUCH		
ST746		220-kV-Leitung Obfelden - Regensdorf (Reuss Ost) ABBRUCH		
Abschnitt:		Übersichtsplan Rodungen Kanton AG Teil 2		
Betreff:		380-/220-kV, Niederwil - Obfelden, Spannungserhöhung auf 2x380-kV		
	Erstellt Name / Datum	Geprüft Name / Datum	Freigegeben Name / Datum	Beschreibung Änderung
Erstellt	roke / 30.06.2025	wije / 30.06.2025	alch / 30.06.2025	
Rev. 01	-	-	-	-
Rev. 02	-	-	-	-
Rev. 03	-	-	-	-
Projektphase Bewilligungsverfahren		Fachbereich Leitungsbau		Entstand aus / Modellquelle AutoCAD
		Bleichemattstrasse 31 CH 5001 Aarau		Dokumentnummer I_12131_13_100041
		Format A3	Sprache DE	Blatt 01 von 01