

Mastnummer	Masthöhe
1180x074	55.13m

Abspannmast Donaubild (Mastneubau)	
Mastnummer	Masthöhe
2110x001	65.14m
2110x003	80.29m
2110x007	83.66m
2110x011	87.52m
2110x012	85.13m
2110x013	84.45m
2110x016	87.34m
2110x017	87.58m
2110x018	88.35m
2110x019	88.01m
2110x025	84.65m
2110x027	50.08m
2110x028	49.72m

Abspannmast Donaubild (Mastneubau)	
Mastnummer	Masthöhe
2110x013	84.45m
2110x018	88.35m





Abspannmast Donaubild (Mastneubau)	
Mastnummer	Masthöhe
2110x005	87.55m
2110x006	80.39m
2110x008	80.00m
2110x021	87.55m
2110x023	87.50m

Tragmast Donaubild (Mastneubau)	
Mastnummer	Masthöhe
2110x002	80.02m
2110x004	88.87m
2110x009	79.72m
2110x010	87.85m
2110x014	79.80m
2110x015	84.77m
2110x020	82.64m
2110x022	87.49m
2110x024	84.94m
2110x026	55.12m

Endmast Tonnenbild (Mastneubau)	
Mastnummer	Masthöhe
2110x029	55.00m

Tragmast Tonnenbild (Mastneubau)	
Mastnummer	Masthöhe
2110x030	57.60m
2110x031	57.54m
2110x032	62.81m
2110x033	77.61m
2110x034	82.54m

Tragmast Donaubild (Mastneubau)	
Mastnummer	Masthöhe
2110x035	84.98m

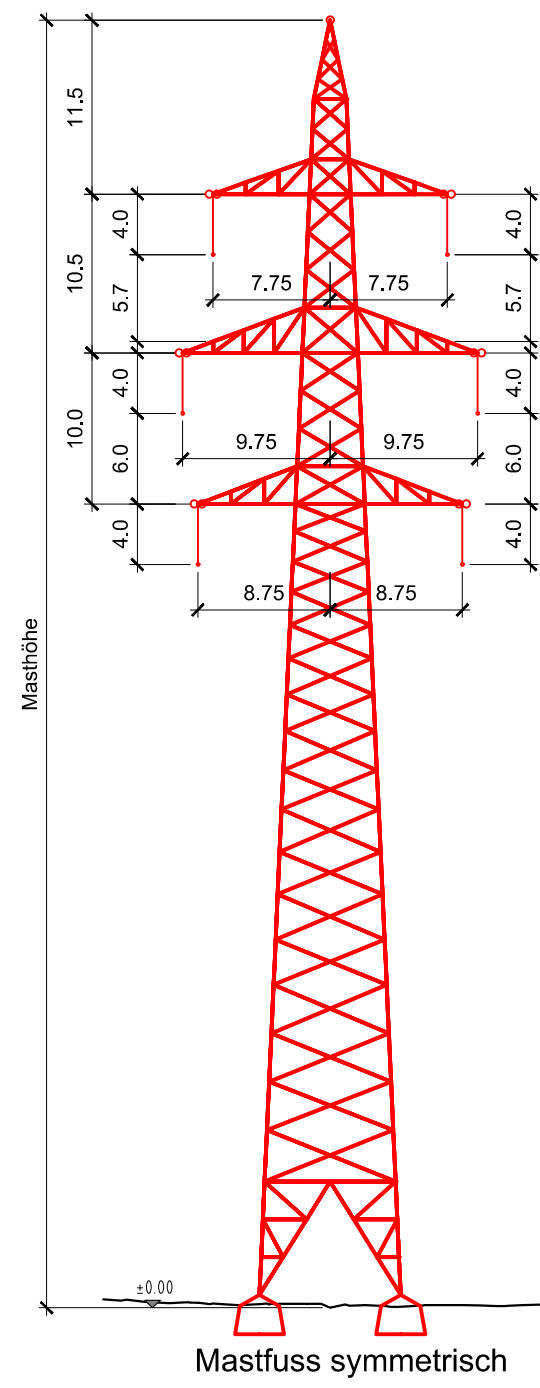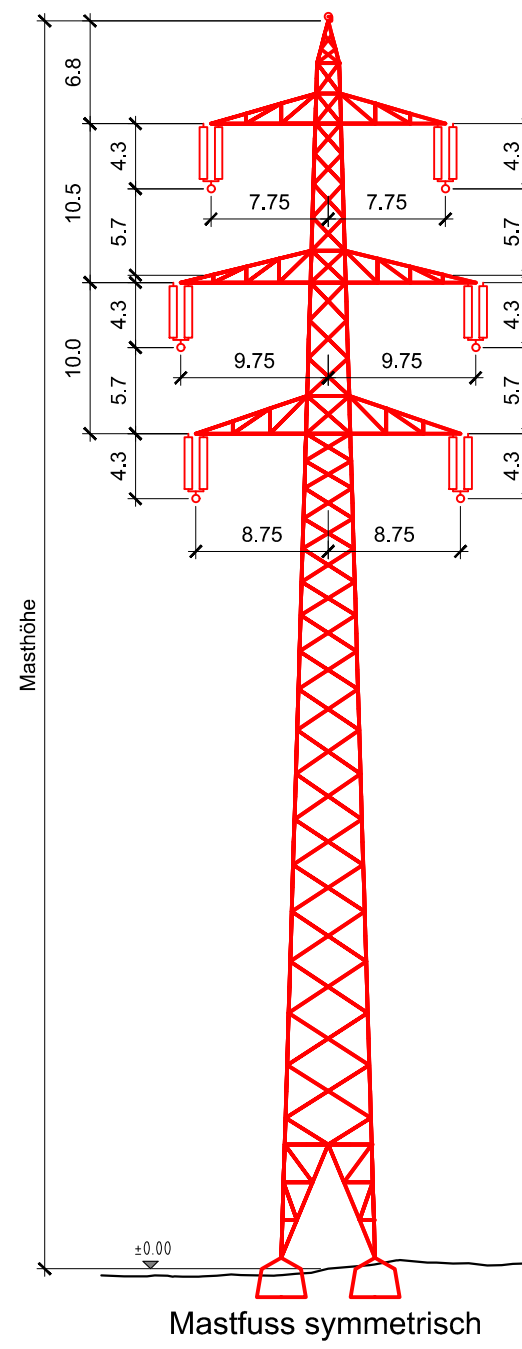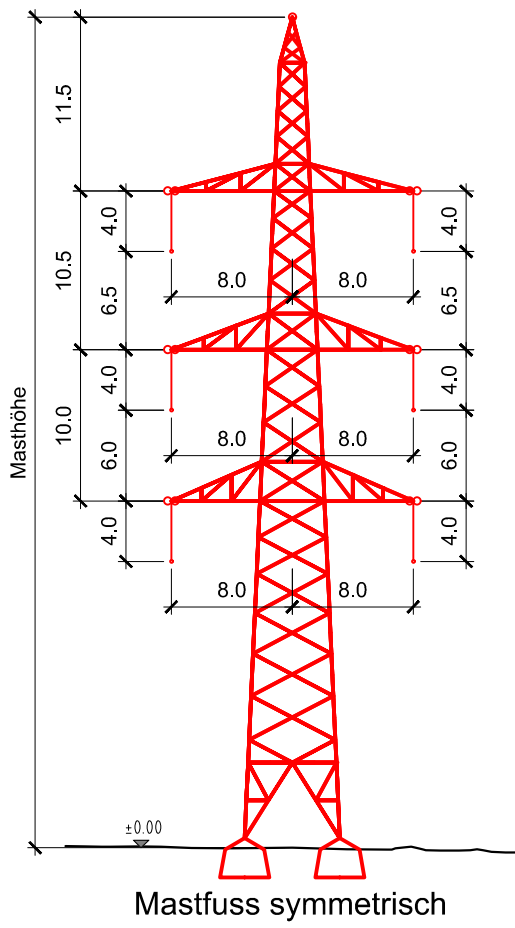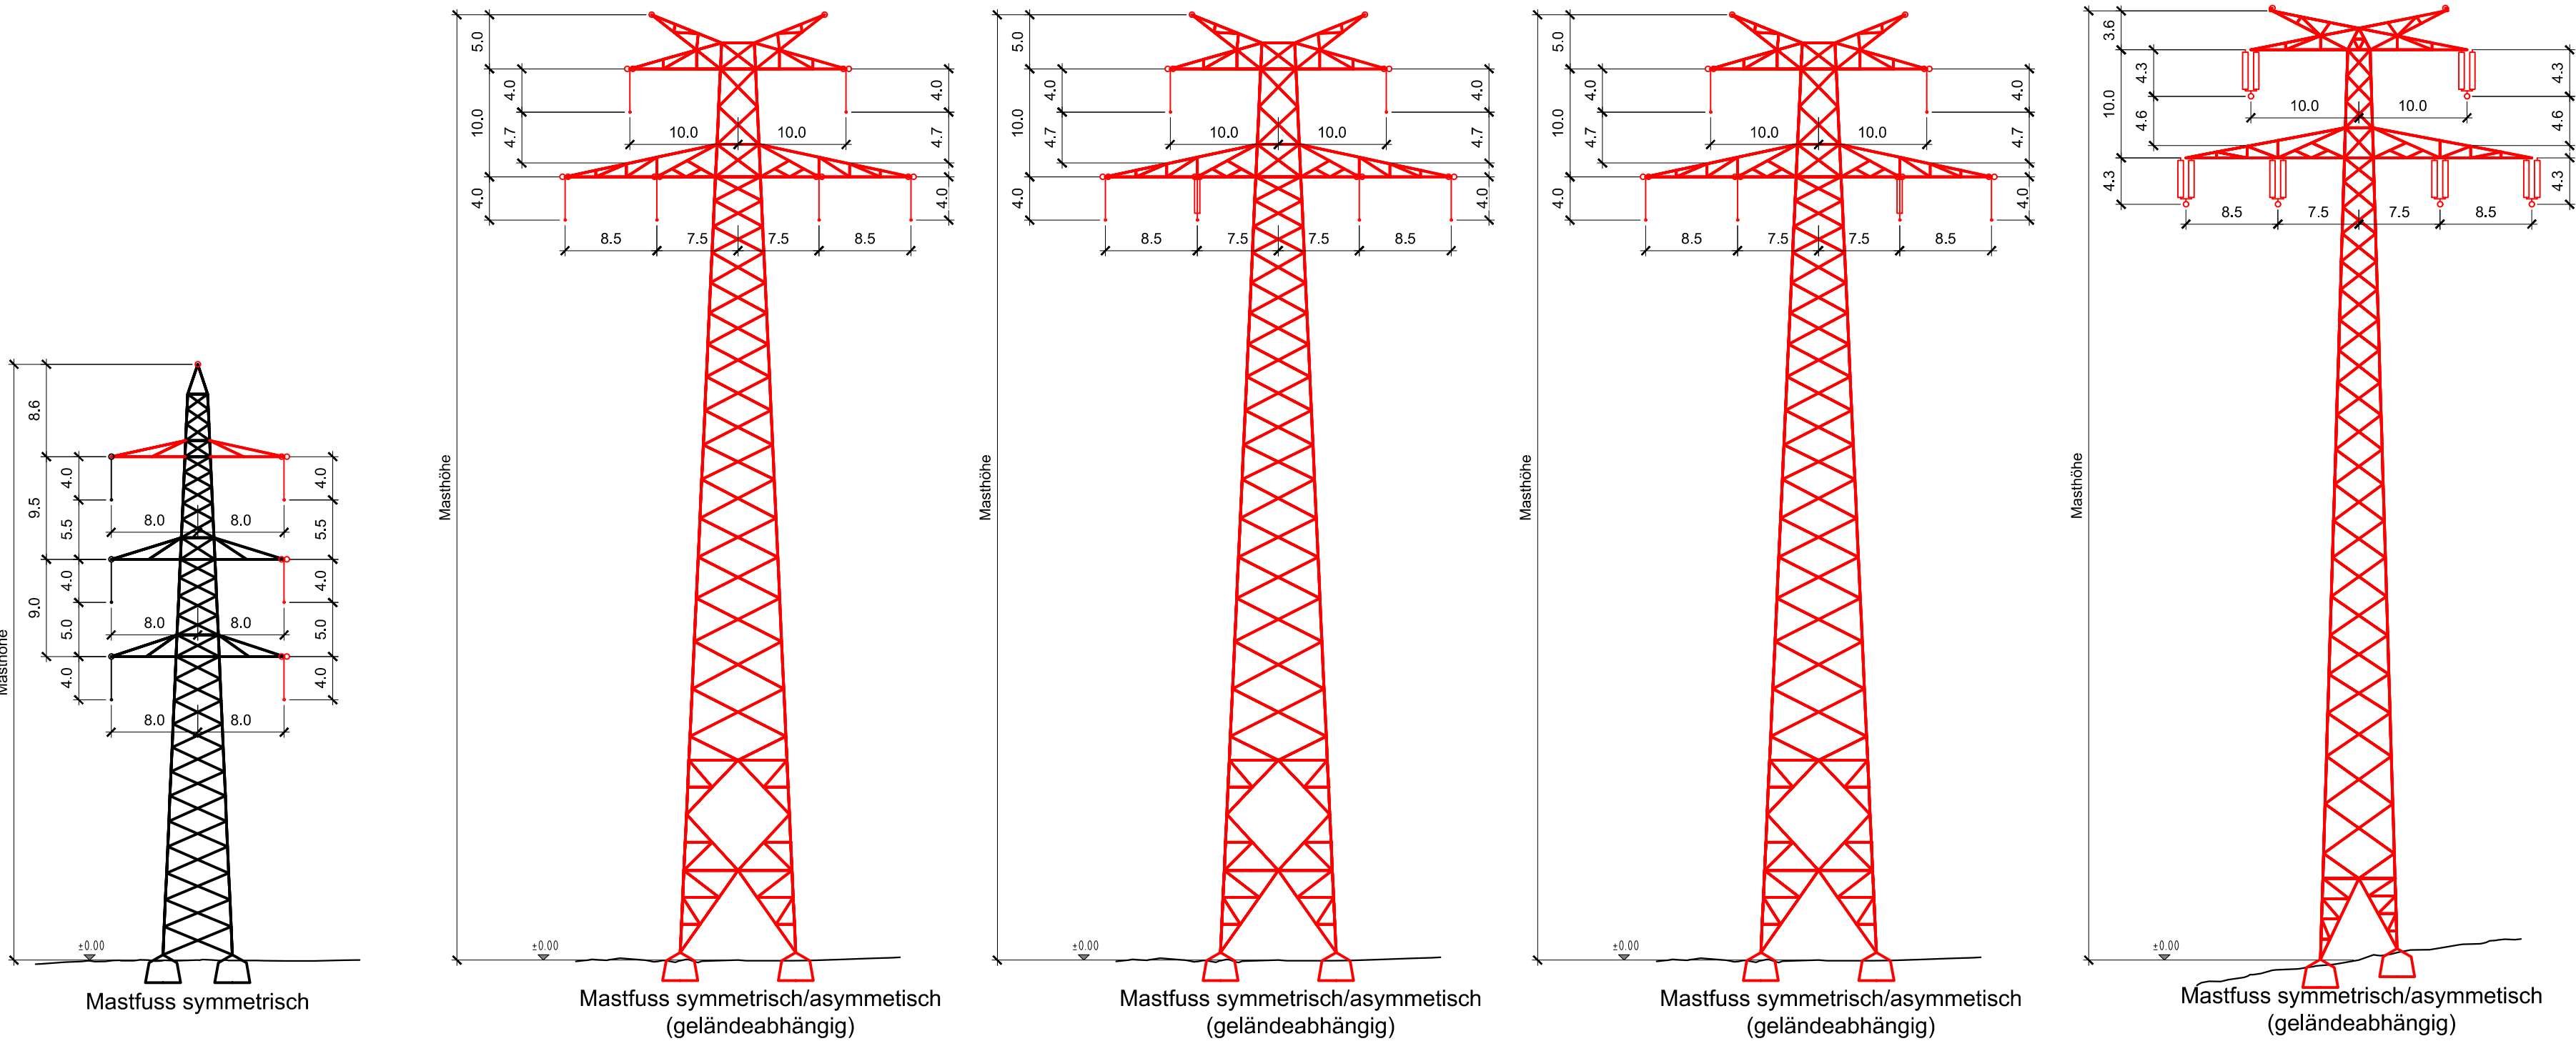

Tragmast Tonnenbild (Mastverstärkung)	
Mastnummer	Masthöhe
2110x036	57.48m







Tragmast Tonnenbild (Mastverstärkung)	
Mastnummer	Masthöhe
2110x037	52.49m

Abspannmast Tonnenbild (Mastverstärkung)	
Mastnummer	Masthöhe
2110x038	55.58m

Tragmast Tonnenbild (Mastverstärkung)	
Mastnummer	Masthöhe
2110x039	89.25m

Abspannmast Tonnenbild (Mastverstärkung)	
Mastnummer	Masthöhe
2110x040	57.90m

Endmast Tonnenbild (Mastverstärkung)	
Mastnummer	Masthöhe
2110x041	55.26m

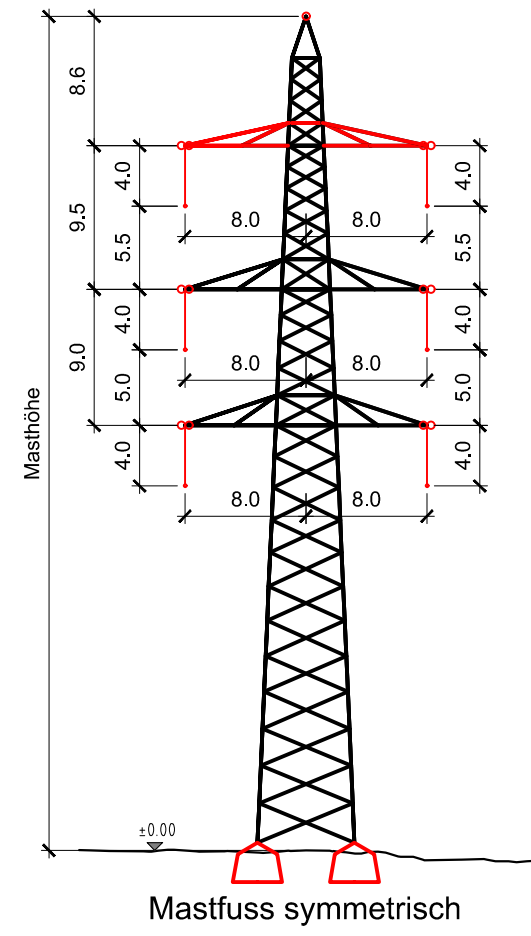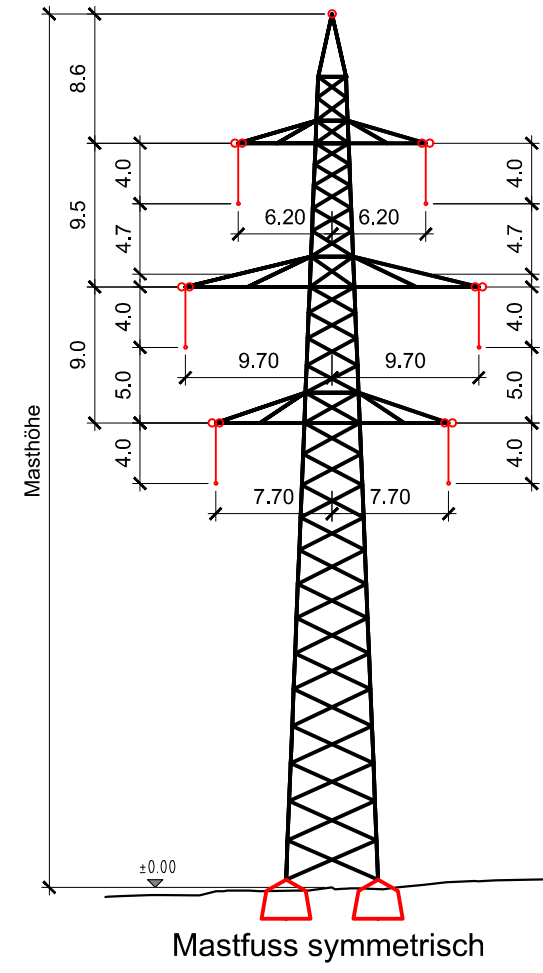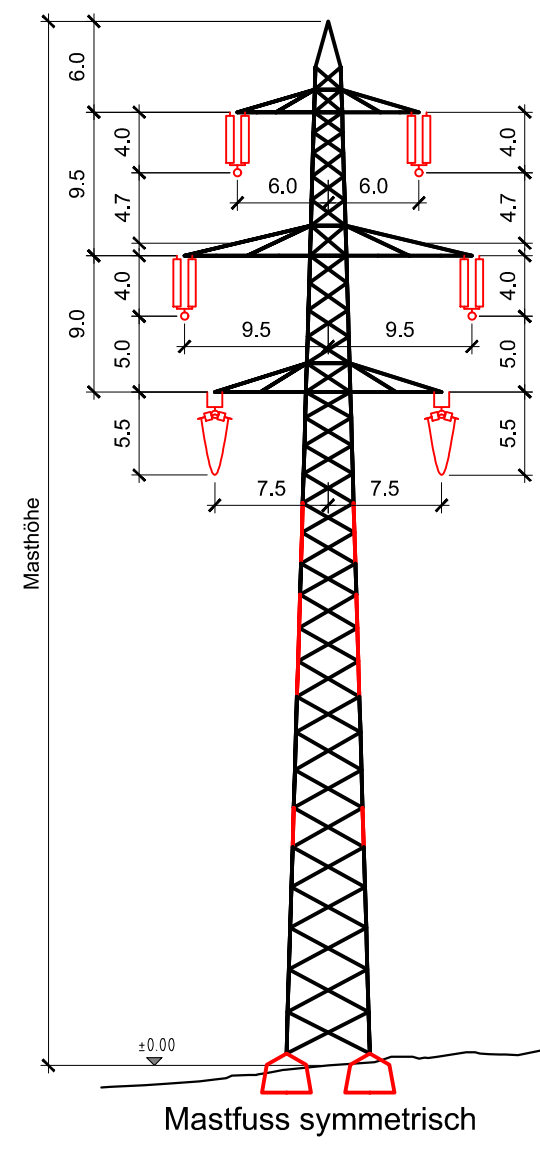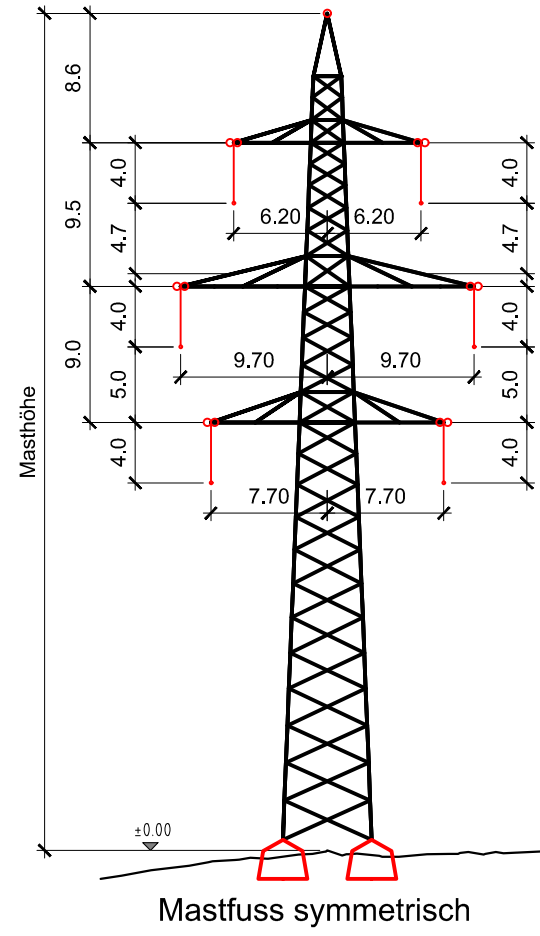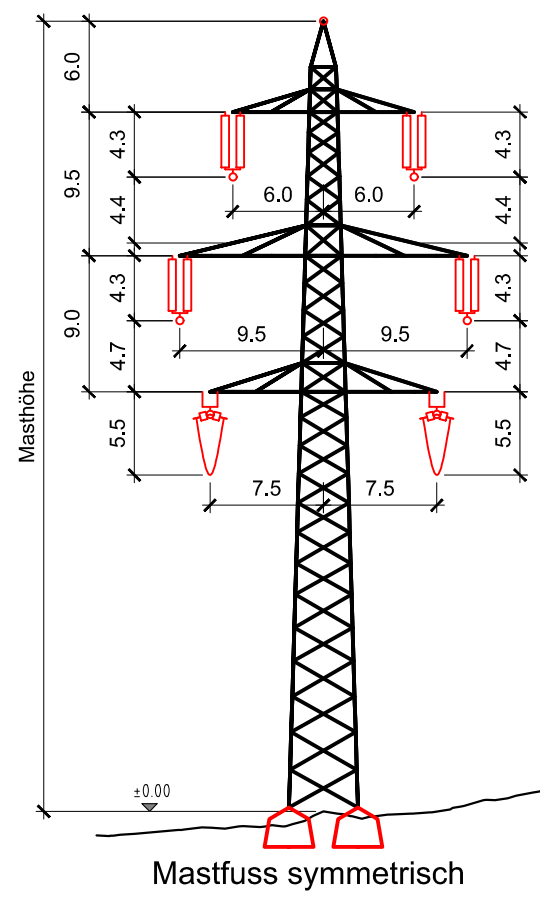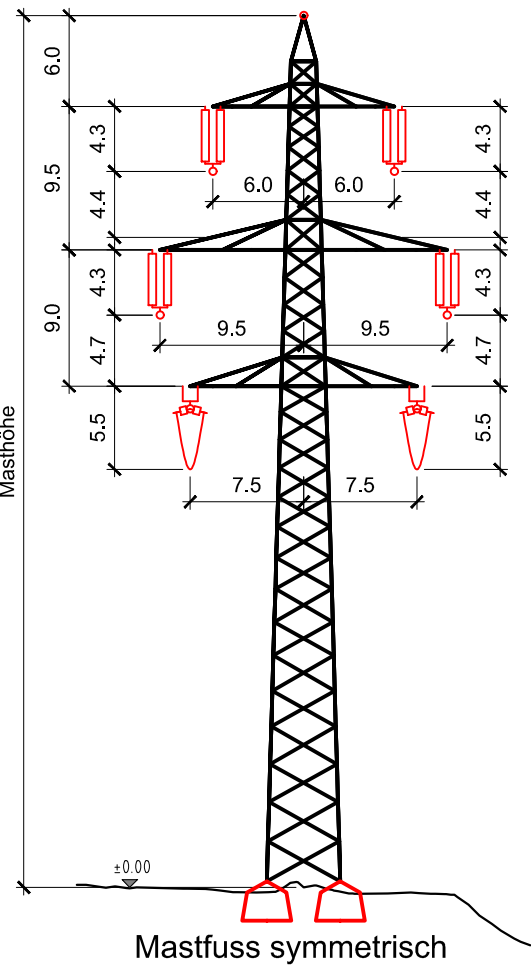


Anspannportal UW Niederwil (S071a001)




Portal ÜBW Besenbüren (2110xUA001)

Portal ÜBW Jonen (2110xUA002)

Portal UW Obfelden (S072x001)

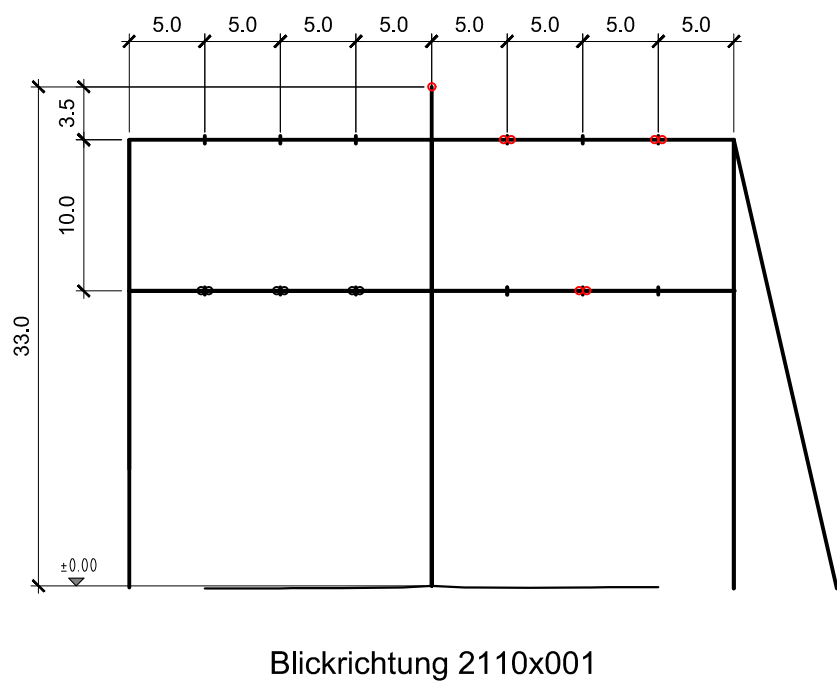

Blickrichtung 2110x001

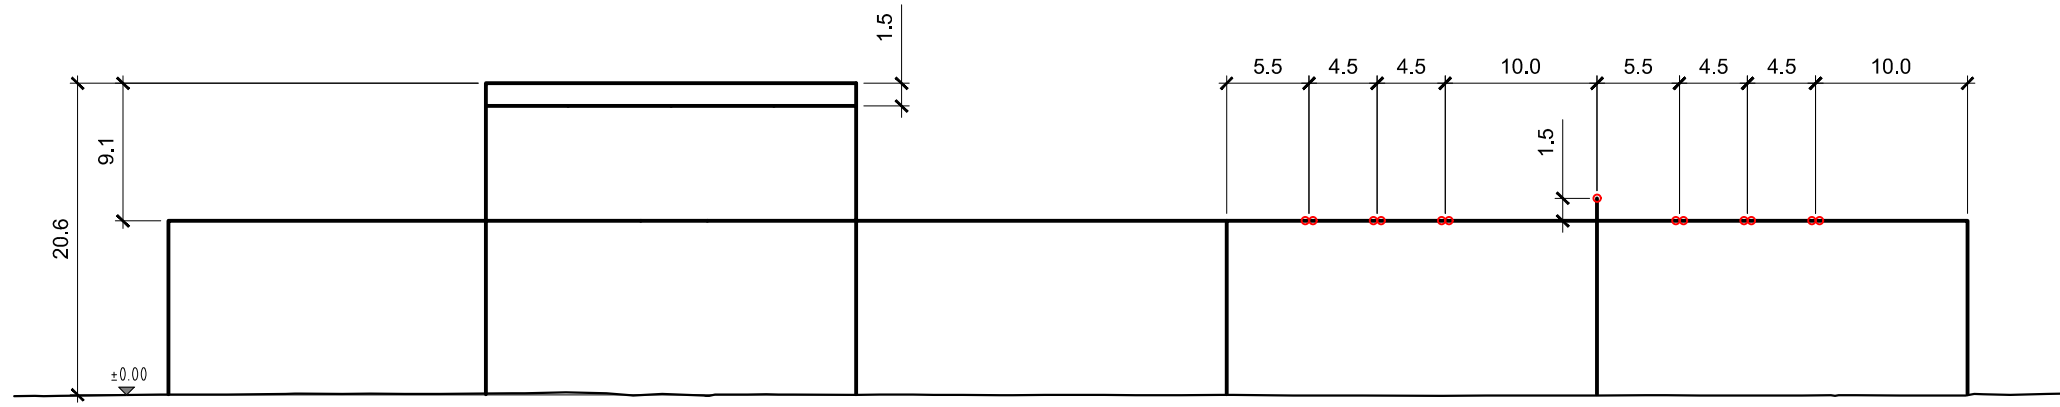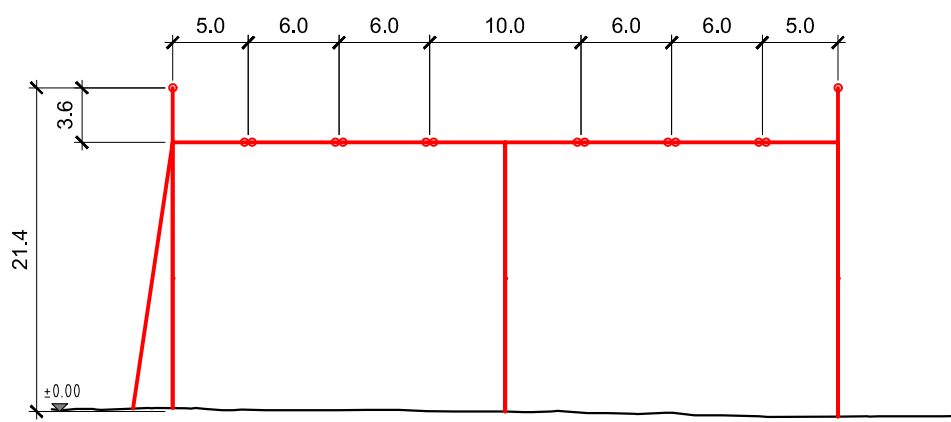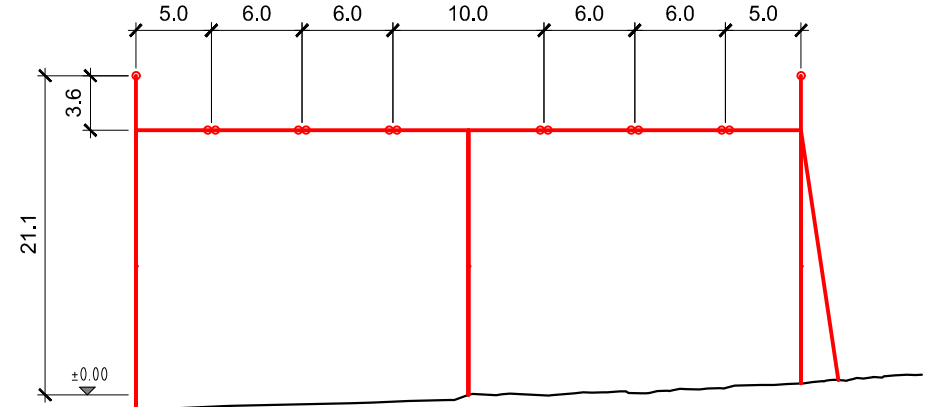

- Legende:
- Bestand
 - Projektiert
 - Abbruch
 - Abspannkette, mit Schlaufe (AK)
 - Doppelabspannkette, mit Schlaufe (DAK)
 - Hilfsstrangkette (HTK)
 - Doppeltrangkette (DTK)
 - Tragabspannkette (TAK)
 - Doppel Tragabspannkette (DTAK)

		Axpo Grid AG Parkstrasse 23 CH-5401 Baden	Erstellt: 20.06.2025 Prüfung: 20.06.2025	
Dokumententyp: Konstruktion			Massstab: 1:500	
Gemeinde: -			Anlage / Trasse: TR2110 Niederwil - Obfelden ST745 220-kV-Leitung Niederwil - Obfelden ST352 380-kV-Leitung Bezau - Mettlen ST745 220-kV-Leitung Niederwil - Obfelden (Reuss West) ABRUCH ST746 220-kV-Leitung Obfelden - Regensdorf (Reuss Ost) ABRUCH Abschnitt: Mastbildplan Betreff: 380-/220-kV, Niederwil - Obfelden, Spannungserhöhung auf 2x380-kV	
Erstellt: 20.06.2025				
Geprüft: 20.06.2025				
Freigegeben: 20.06.2025				
Bearbeitung: Änderung				
Erstellt: 20.06.2025				
Rev. 01: -			-	
Rev. 02: -			-	
Rev. 03: -			-	
Bewilligungsverfahren: Freileitung			Struktur: TOWER	
			Dokumentnummer: 1.2110-15-13013	
			Seite: 101 von 01	
			Erstellt: 20.06.2025	
Bleichemattstrasse 31 CH 5001 Aarau			Erstellt: 20.06.2025	