



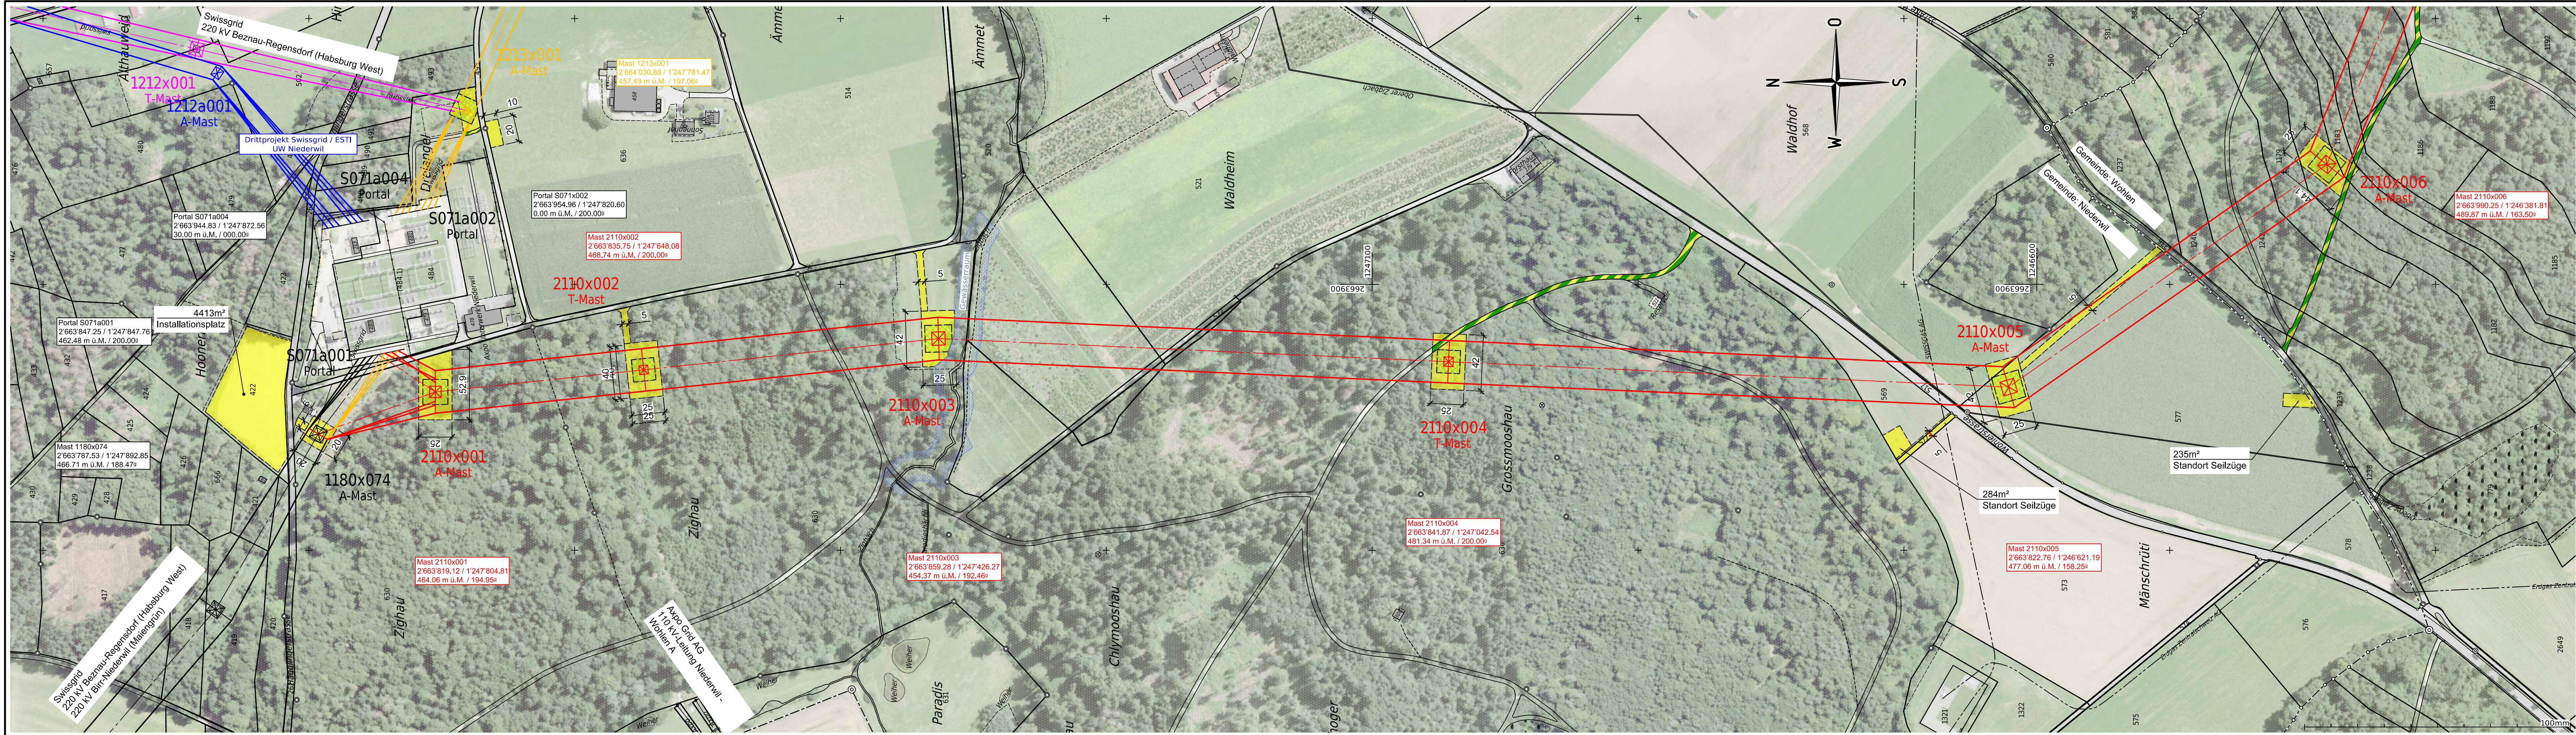

Name der Partnerleitung:	-			
Nennspannung:	Swissgrid	420/380 kV	50 Hz	3~
	Swissgrid	420/380 kV	50 Hz	3~
Betriebsspannung:	Swissgrid	380 kV	50 Hz	3~
	Swissgrid	220 kV	50 Hz	3~
Leiterseil:	Swissgrid	3x 2x 1000-AAAC_1000-AL3_-D41		
	Swissgrid	3x 2x 1000-AAAC_1000-AL3_-D41		
Erdseil:	Swissgrid	2x 451-AAAC-ACS_410-AL3_OPGW-144F		

Legende:	
	Bestand
	Projekt Freileitung
	Projekt Kabelleitung
	Abbruch
	Projekt Dritte (Swissgrid)
	Projekt-Dritte Abbruch (Swissgrid)
	Baustellenbereich
	temp. genutzte Fläche befestigt
	temp. genutzte Fläche unbefestigt


Ersteller		 Axpo Grid AG Parkstrasse 23 CH-5401 Baden		Ersteller Dok. Nr. EEL-13034
Dokumentenart:		Situationsplan		Planvorlage Nr. -
Gemeinde:		Niederwil, Wohlen		Massstab: 1:2000
Anlage / Trasse:		TR2110 Niederwil - Obfelden		
ST745		220-kV-Leitung Niederwil - Obfelden		
ST952		380-kV-Leitung Beznau - Mettlen		
ST745		220-kV-Leitung Niederwil - Obfelden (Reuss West) ABRUCH		
ST746		220-kV-Leitung Obfelden - Regensdorf (Reuss Ost) ABRUCH		
Abschnitt:		Portal Nr. S071a001 - Mast Nr. 2110x006		
Betreff:		380-/220-kV, Niederwil - Obfelden, Spannungserhöhung auf 2x380-kV		
Erstellt Name / Datum	Geprüft Name / Datum	Freigegeben Name / Datum	Beschreibung Änderung	
Erstellt roke / 30.06.2025	wije / 30.06.2025	alch / 30.06.2025		
- Rev. 01	-	-	-	
- Rev. 02	-	-	-	
- Rev. 03	-	-	-	
Projektphase		Fachbereich		Entstand aus / Modellquelle
Bewilligungsverfahren		Leitungsbau		AutoCAD
swissgrid		Bleichemattstrasse 31 CH 5001 Aarau		Dokumentnummer 112131_13_13034
				Format A4 x A0
				Sprache DE
				Blatt 01 von 01

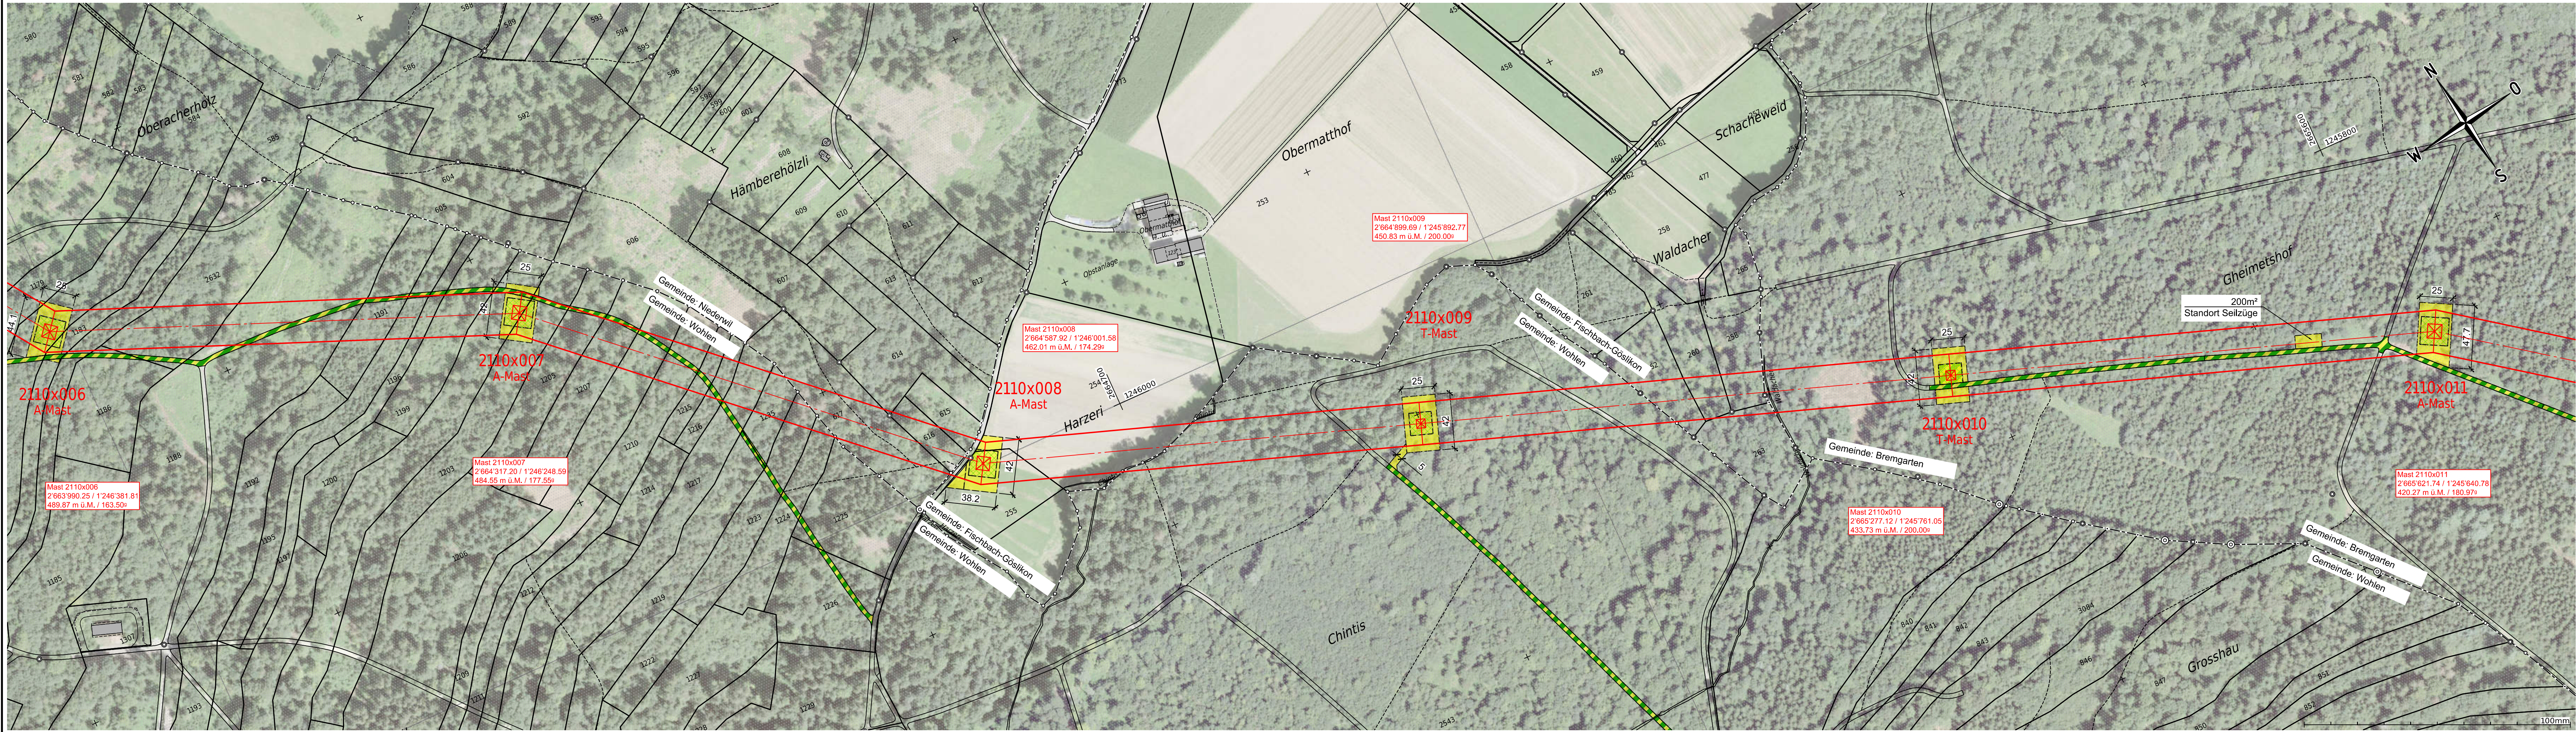

Name der Partnerleitung:	-			
Nennspannung:	Swissgrid	420/380 kV	50 Hz	3 ~
	Swissgrid	420/380 kV	50 Hz	3 ~
Betriebsspannung:	Swissgrid	380 kV	50 Hz	3 ~
	Swissgrid	220 kV	50 Hz	3 ~
Leiterseil:	Swissgrid	3x 2x 1000-AAAC_1000-AL3_-D41		
	Swissgrid	3x 2x 1000-AAAC_1000-AL3_-D41		
Erdisel:	Swissgrid	2x 451-AAAC-ACS_410-AL3_OPGW-144F		

Legende:	
— Bestand	Baustellenbereich
— Projekt Freileitung	temp. genutzte Fläche befestigt
- - - Projekt Kabelleitung	temp. genutzte Fläche unbefestigt
— Abbruch	


		Axpo Grid AG Parkstrasse 23 CH-5401 Baden		Ersteller Dok. Nr. EEL-13035	
				Planvorlage Nr. -	
Dokumentenart: Situationsplan				Massstab: 1:2000	
Gemeinde: Bremgarten, Fischbach-Göslikon, Niederwil, Wohlen					
Anlage / Trasse: TR2110 Niederwil - Obfelden					
ST745		220-kV-Leitung Niederwil - Obfelden			
ST952		380-kV-Leitung Beznau - Mettlen			
ST745		220-kV-Leitung Niederwil - Obfelden (Reuss West) ABBRUCH			
ST746		220-kV-Leitung Obfelden - Regensdorf (Reuss Ost) ABBRUCH			
Abschnitt:		Mast Nr. 2110x006 - Mast Nr. 2110x011			
Betreff:		380-/220-kV, Niederwil - Obfelden, Spannungserhöhung auf 2x380-kV			
Erstellt Name / Datum	Geprüft Name / Datum	Freigegeben Name / Datum	Beschreibung Änderung		
Erstellt roke / 30.06.2025	Geprüft wije / 30.06.2025	Freigegeben alch / 30.06.2025			
Rev. 01	-	-	-		
Rev. 02	-	-	-		
Rev. 03	-	-	-		
Projektphase Bewilligungsverfahren		Fachbereich Leitungsbau		Entstand aus / Modellquelle AutoCAD	
		Bleichemattstrasse 31 CH 5001 Aarau		Dokumentnummer L12131_13_13035	
				Format A4 x A0	
				Sprache DE	Blatt 01 von 01

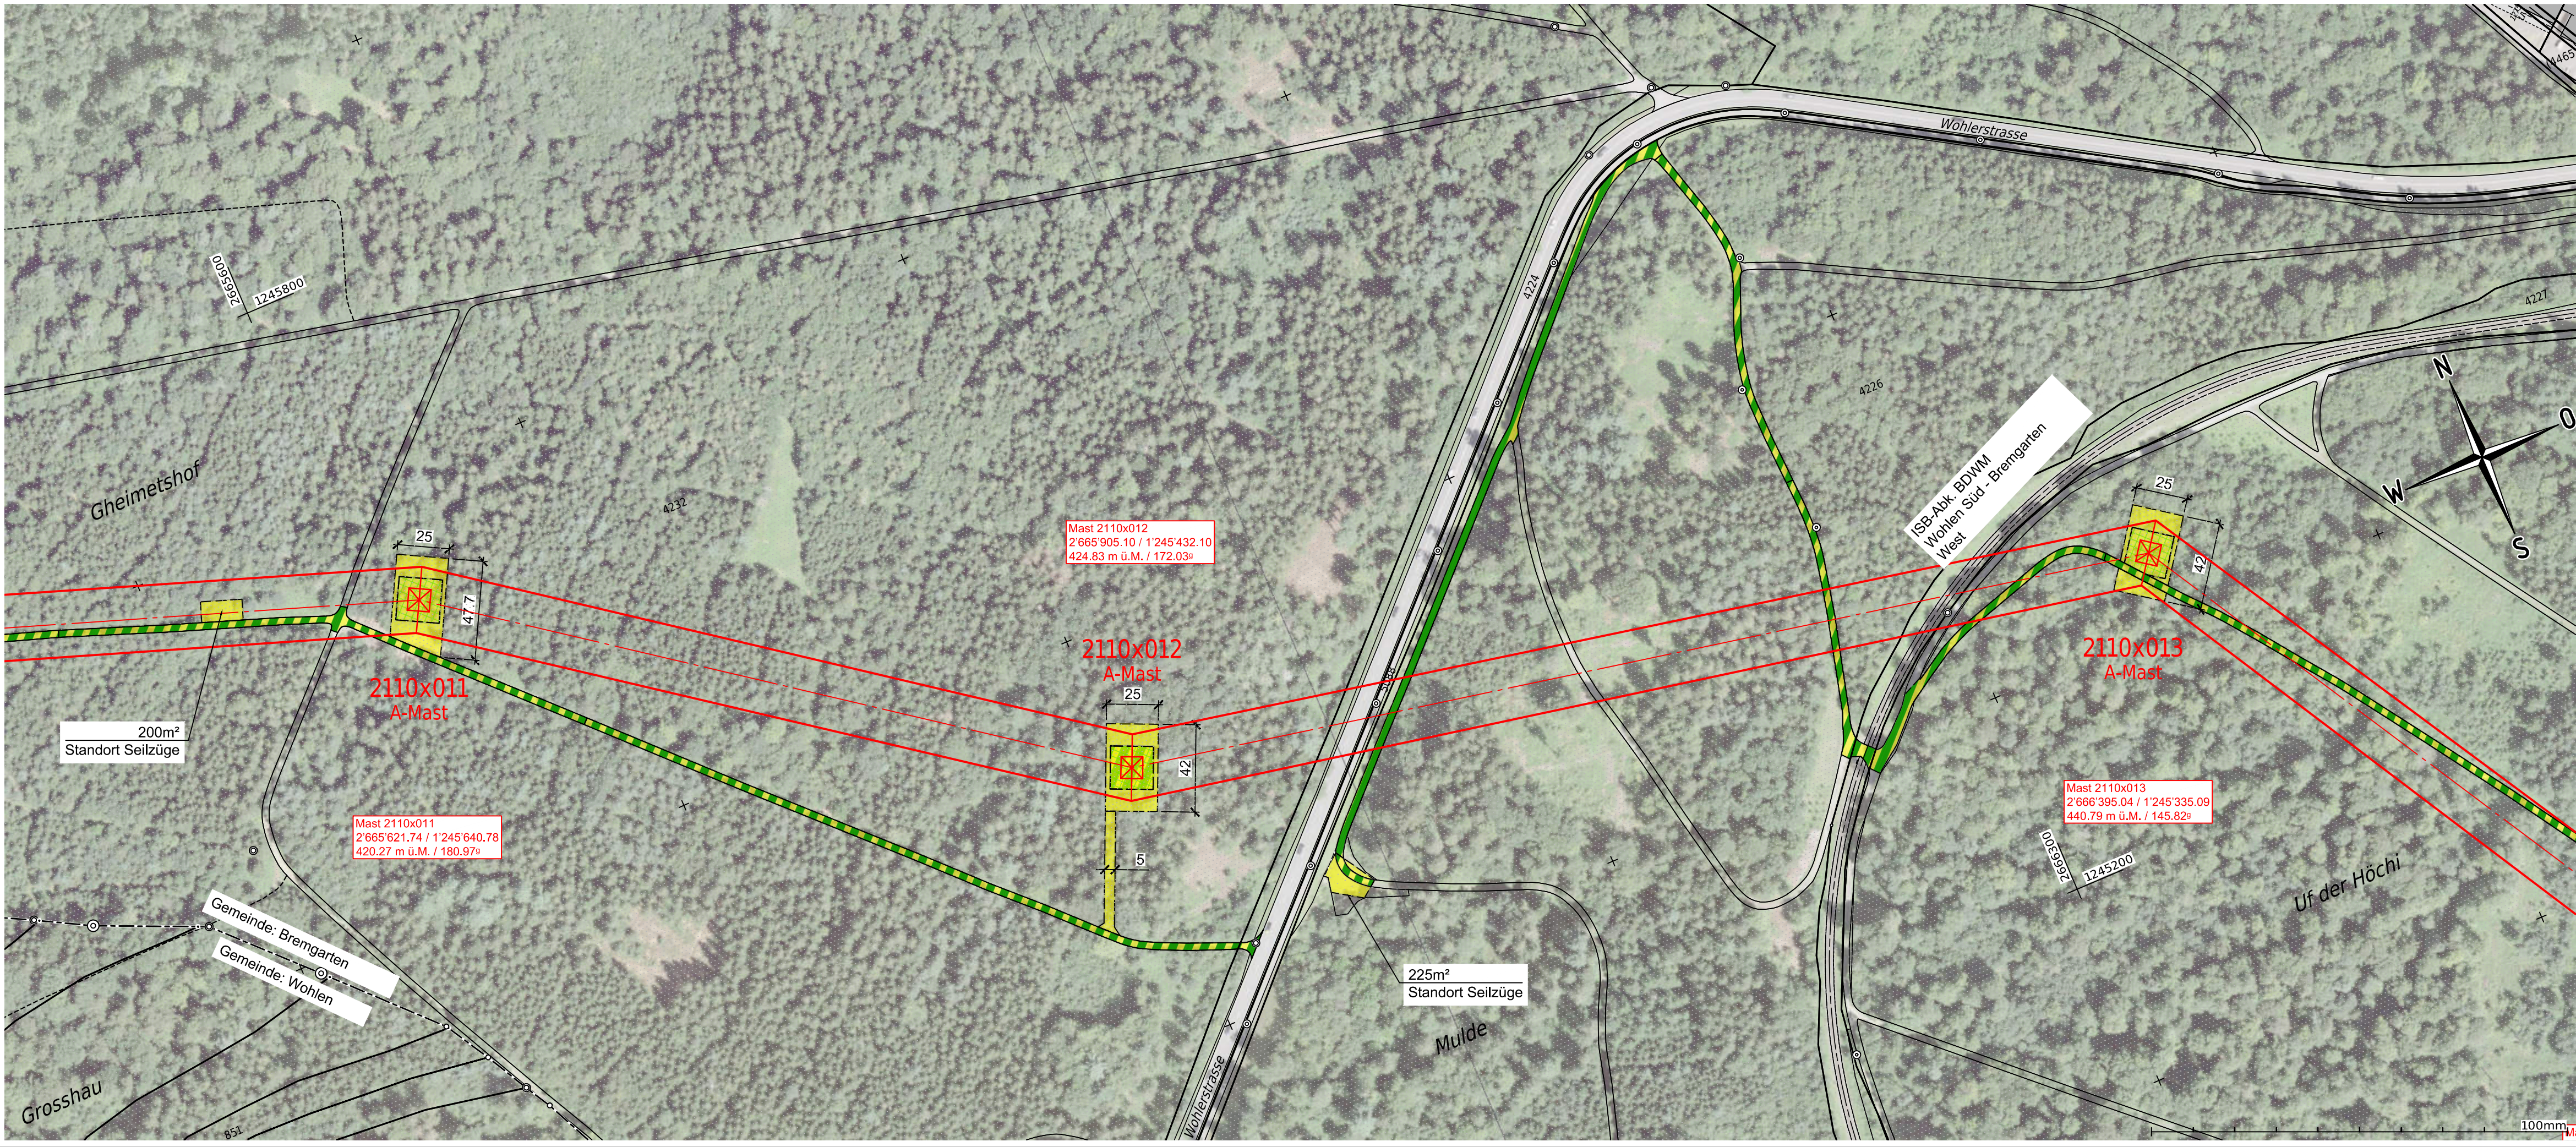

Name der Partnerleitung:	-				
Nennspannung:	Swissgrid	420/380	kV	50	Hz 3~
	Swissgrid	420/380	kV	50	Hz 3~
Betriebsspannung:	Swissgrid	380	kV	50	Hz 3~
	Swissgrid	220	kV	50	Hz 3~
Leiterseil:	Swissgrid	3x 2x 1000-AAAC_1000-AL3_-D41			
	Swissgrid	3x 2x 1000-AAAC_1000-AL3_-D41			
Erdseil:	Swissgrid	2x 451-AAAC-ACS_410-AL3_OPGW-144F			

Legende:			
	Bestand		Baustellenbereich
	Projekt Freileitung		temp. genutzte Fläche befestigt
	Projekt Kabelleitung		temp. genutzte Fläche unbefestigt
	Abbruch		


Ersteller		Xpo Grid AG Parkstrasse 23 CH-5401 Baden		Ersteller Dok. Nr. EEL-13036
				Planvorlage Nr. -
Dokumentenart:		Situationsplan		Massstab: 1:2000
Gemeinde:		Bremgarten, Wohlen		
Anlage / Trasse:		TR2110 Niederwil - Obfelden		
ST745		220-kV-Leitung Niederwil - Obfelden		
ST952		380-kV-Leitung Beznau - Mettlen		
ST745		220-kV-Leitung Niederwil - Obfelden (Reuss West) ABBRUCH		
ST746		220-kV-Leitung Obfelden - Regensdorf (Reuss Ost) ABBRUCH		
Abschnitt:		Mast Nr. 2110x011 - Mast Nr. 2110x013		
Betreff:		380-/220-kV, Niederwil - Obfelden, Spannungserhöhung auf 2x380-kV		
	Erstellt Name / Datum	Geprüft Name / Datum	Freigegeben Name / Datum	Beschreibung Änderung
Erstellt	roke / 30.06.2025	wije / 30.06.2025	alch / 30.06.2025	
Rev. 01	-	-	-	-
Rev. 02	-	-	-	-
Rev. 03	-	-	-	-
Projektphase		Fachbereich		Entstand aus / Modellquelle
Bewilligungsverfahren		Leitungsbau		AutoCAD
		Bleichemattstrasse 31 CH 5001 Aarau		Dokumentnummer L_12131_13_13036
		Format A4 x A1	Sprache DE	Blatt 01 von 01

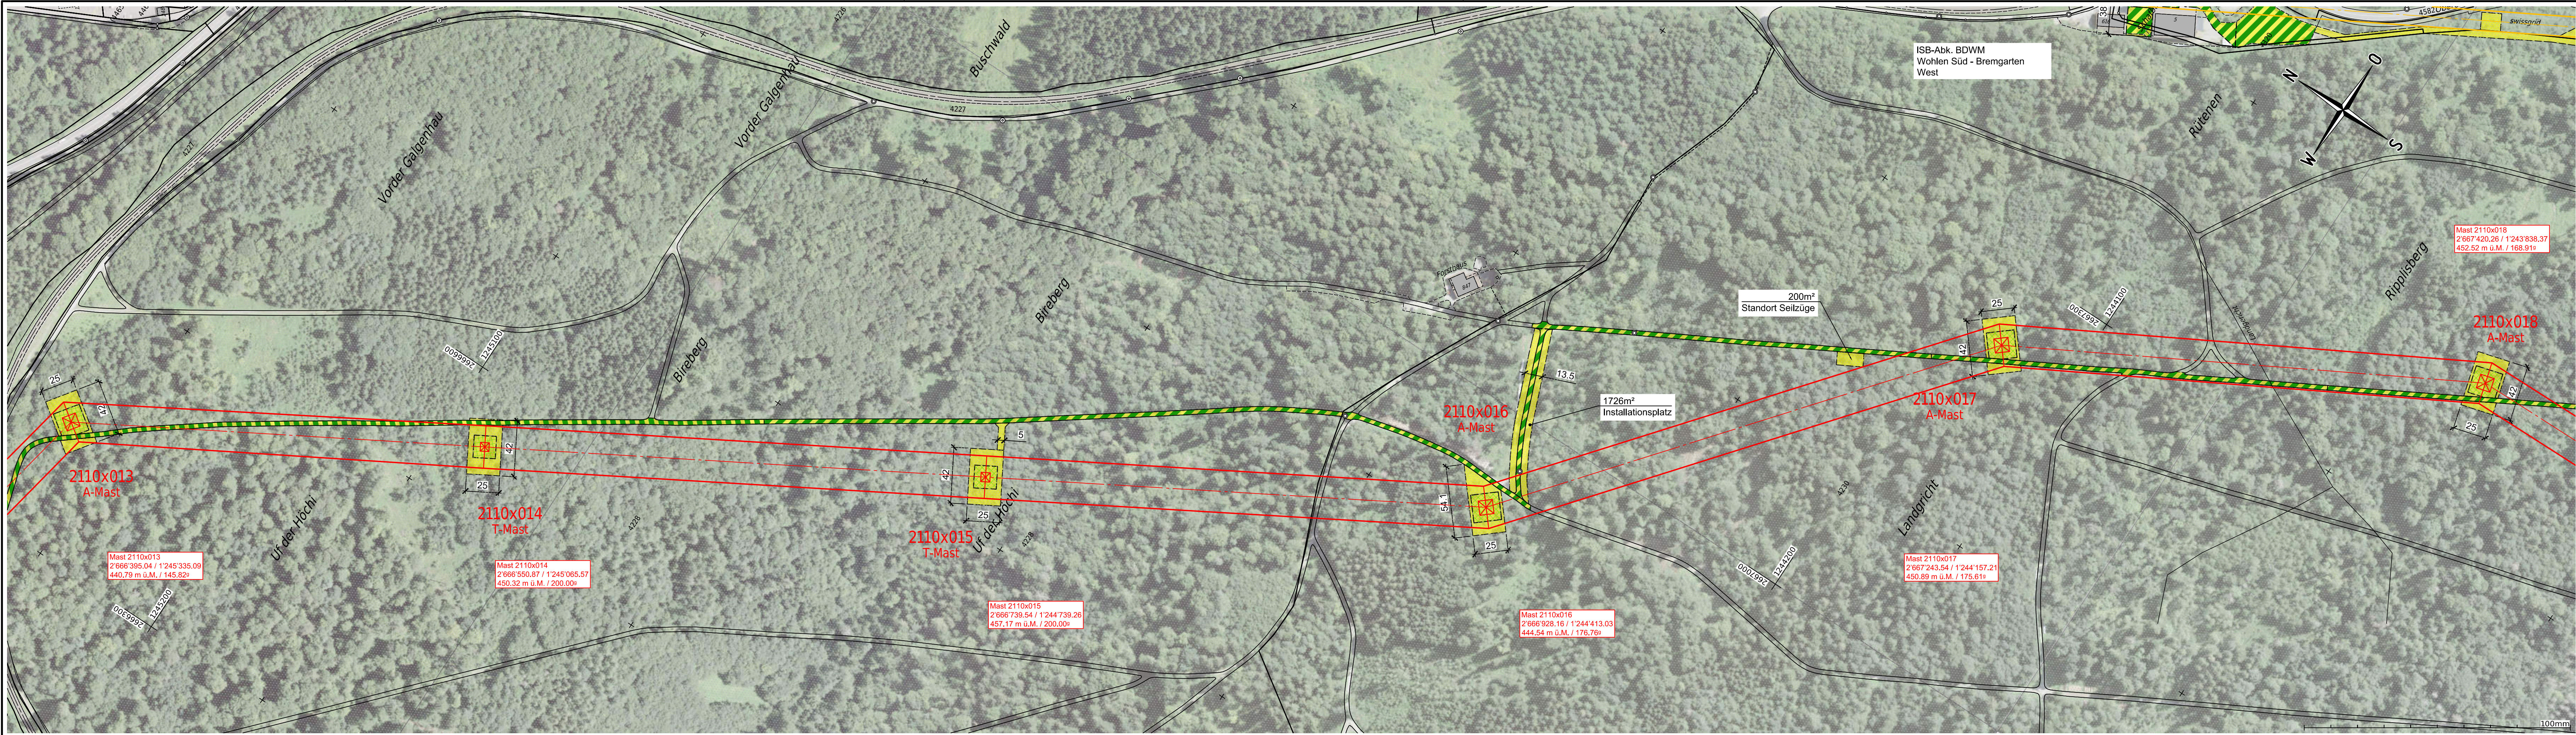

Name der Partnerleitung:	-
Nennspannung:	Swissgrid 420/380 kV 50 Hz 3~
Betriebsspannung:	Swissgrid 420/380 kV 50 Hz 3~
Leiterseil:	Swissgrid 380 kV 50 Hz 3~
	Swissgrid 220 kV 50 Hz 3~
Erdseil:	Swissgrid 3x 2x 1000-AAAC_1000-AL3_-D41
	Swissgrid 3x 2x 1000-AAAC_1000-AL3_-D41
	Swissgrid 2x 451-AAAC-ACS_410-AL3_OPGW-144F

Legende:	
Bestand	
Projekt Freileitung	Baustellenbereich
Projekt Kabelleitung	temp. genutzte Fläche befestigt
Abbruch	temp. genutzte Fläche unbefestigt

Ersteller	Axpo Grid AG Parkstrasse 23 CH-5401 Baden	Ersteller Dok. Nr.	EEL-13037
Dokumentenart:	Situationsplan	Planvorlage Nr.	-
Gemeinde:	Bremgarten	Massstab:	1:2000
Anlage / Trasse:	TR2110 Niederwil - Obfelden		
ST745	220-kV-Leitung Niederwil - Obfelden		
ST952	380-kV-Leitung Beznau - Mettlen		
ST745	220-kV-Leitung Niederwil - Obfelden (Reuss West) ABBRUCH		
ST746	220-kV-Leitung Obfelden - Regensdorf (Reuss Ost) ABBRUCH		
Abschnitt:	Mast Nr. 2110x013 - Mast Nr. 2110x018		
Betreff:	380-/220-kV, Niederwil - Obfelden, Spannungserhöhung auf 2x380-kV		
Erstellt	Name / Datum	Geprüft	Name / Datum
Rev. 01	roke / 30.06.2025	wije / 30.06.2025	alch / 30.06.2025
Rev. 02	-	-	-
Rev. 03	-	-	-
Projektphase	Fachbereich		Entstand aus / Modellquelle
Bewilligungsverfahren	Leitungsbau		AutoCAD
Bleichemattstrasse 31		Dokumentnummer	
CH 5001 Aarau		L12131_13_13037	
		Format	Blatt
		A4 x A0	DE 01 von 01

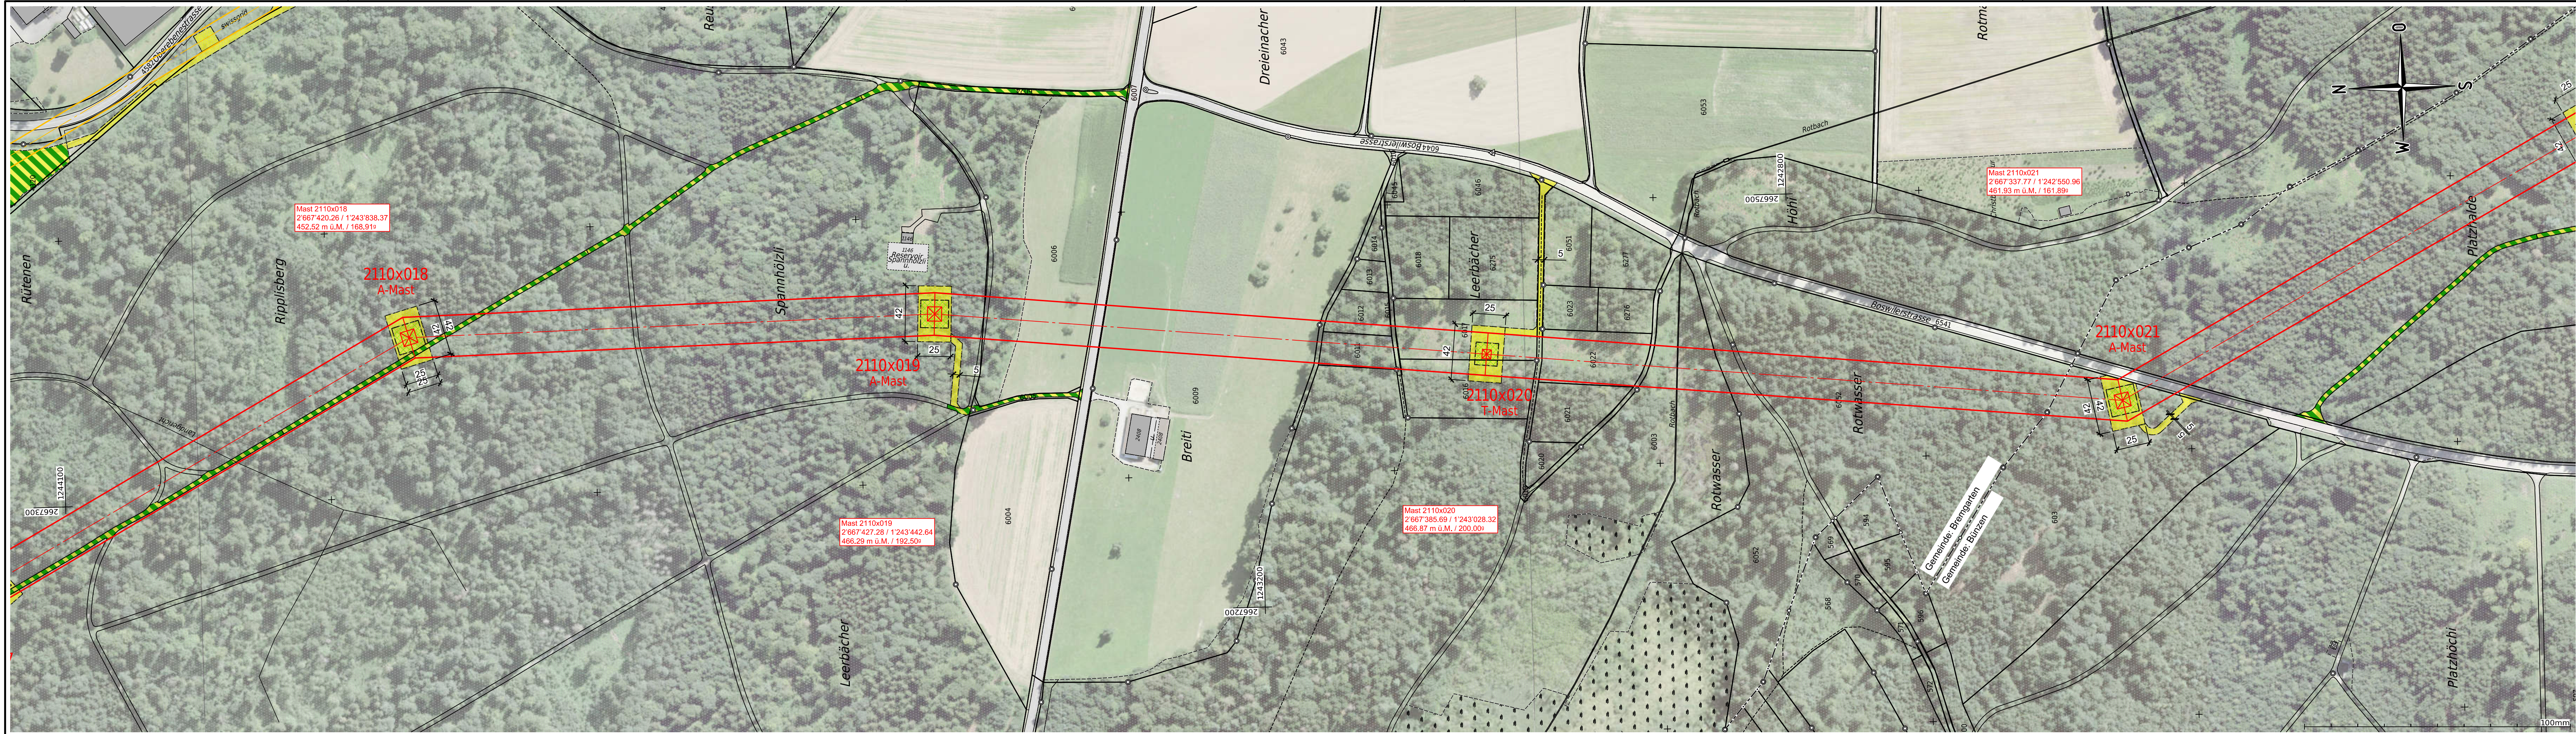


Name der Partnerleitung:	-
Nennspannung:	Swissgrid 420/380 kV 50 Hz 3~
Betriebsspannung:	Swissgrid 380 kV 50 Hz 3~
Leiterseil:	Swissgrid 3x 2x 1000-AAAC_1000-AL3_-D41
Erdseil:	Swissgrid 2x 451-AAAC-ACS_410-AL3_OPGW-144F

Legende:	
Bestand	
Projekt Freileitung	
Projekt Kabelleitung	
Abbruch	
Baustellenbereich	
temp. genutzte Fläche befestigt	
temp. genutzte Fläche unbefestigt	

Ersteller	axpo Axpo Grid AG Parkstrasse 23 CH-5401 Baden	Ersteller Dok. Nr. EEL-13038
Dokumententart:	Situationsplan	Planvorlage Nr. -
Gemeinde:	Bremgarten, Bünzen	Massstab: 1:2000

Anlage / Trasse:	TR2110 Niederwil - Obfelden
ST745	220-kV-Leitung Niederwil - Obfelden
ST952	380-kV-Leitung Beznau - Mettlen
ST745	220-kV-Leitung Niederwil - Obfelden (Reuss West) ABBRUCH
ST746	220-kV-Leitung Obfelden - Regensdorf (Reuss Ost) ABBRUCH
Abschnitt:	Mast Nr. 2110x018 - Mast Nr. 2110x021
Betreff:	380-/220-kV, Niederwil - Obfelden, Spannungserhöhung auf 2x380-kV


Erstellt Name / Datum	Geprüft Name / Datum	Freigegeben Name / Datum	Beschreibung Änderung
Erstellt roke / 30.06.2025	Geprüft wije / 30.06.2025	Freigegeben alch / 30.06.2025	
Rev. 01	-	-	-
Rev. 02	-	-	-
Rev. 03	-	-	-
Projektphase Bewilligungsverfahren	Fachbereich Leitungsbau	Entstand aus / Modellquelle AutoCAD	Dokumentnummer L12131_13_13038
swissgrid	Bleichemattstrasse 31 CH 5001 Aarau	Format A4 x A0	Sprache DE
		Blatt 01 von 01	

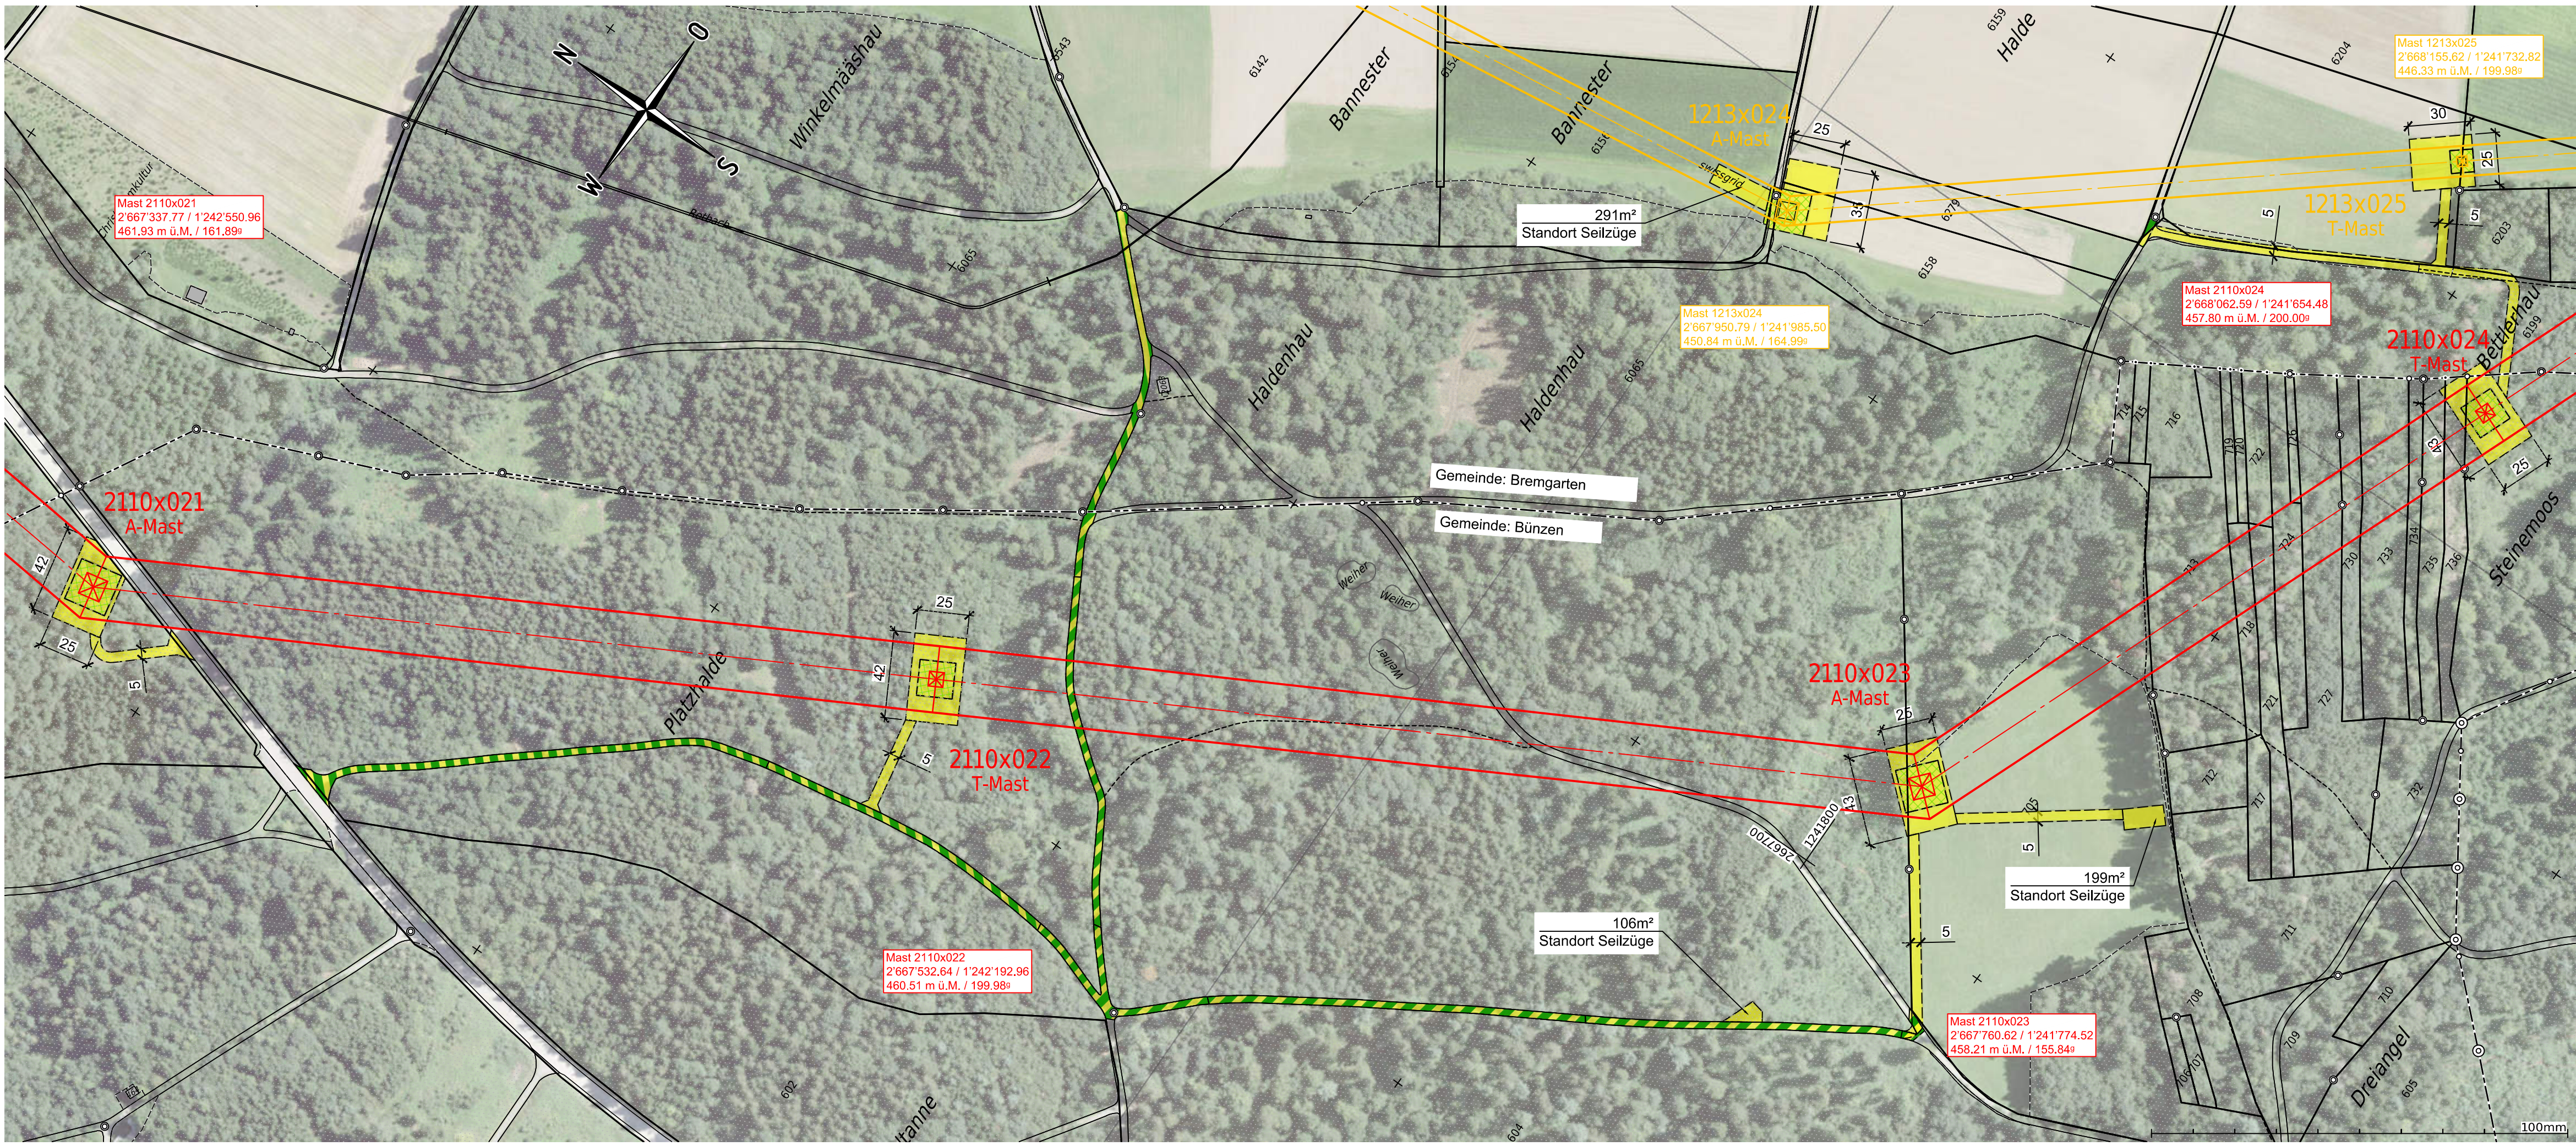

Name der Partnerleitung:	-			
Nennspannung:	Swissgrid	420/380 kV	50 Hz	3 ~
	Swissgrid	420/380 kV	50 Hz	3 ~
Betriebsspannung:	Swissgrid	380 kV	50 Hz	3 ~
	Swissgrid	220 kV	50 Hz	3 ~
Leiterseil:	Swissgrid	3x 2x 1000-AAAC_1000-AL3_- D41		
	Swissgrid	3x 2x 1000-AAAC_1000-AL3_- D41		
Erdseil:	Swissgrid	2x 451-AAAC-ACS_410-AL3_OPGW-144F		

Legende:		
	Bestand	
	Projekt Freileitung	Baustellenbereich
	Projekt Kabelleitung	temp. genutzte Fläche befestigt
	Abbruch	temp. genutzte Fläche unbefestigt


Ersteller		 Axpo Grid AG Parkstrasse 23 CH-5401 Baden		Ersteller Dok. Nr. EEL-13039	
				Planvorlage Nr. -	
Dokumentenart: Situationsplan				Massstab: 1:2000	
Gemeinde: Besenbühren, Bremgarten, Bünzen					
Anlage / Trassee:		TR2110 Niederwil - Obfelden			
ST745		220-kV-Leitung Niederwil - Obfelden			
ST952		380-kV-Leitung Bezau - Mettlen			
ST745		220-kV-Leitung Niederwil - Obfelden (Reuss West) ABBRUCH			
ST746		220-kV-Leitung Obfelden - Regensdorf (Reuss Ost) ABBRUCH			
Abschnitt:		Mast Nr. 2110x021 - Mast Nr. 2110x024			
Betreff:		380-/220-kV, Niederwil - Obfelden, Spannungserhöhung auf 2x380-kV			
	Erstellt Name / Datum	Geprüft Name / Datum	Freigegeben Name / Datum	Beschreibung Änderung	
Erstellt	roke / 30.06.2025	wije / 30.06.2025	alch / 30.06.2025		
Rev. 01	-	-	-	-	
Rev. 02	-	-	-	-	
Rev. 03	-	-	-	-	
Projektphase Bewilligungsverfahren			Fachbereich Leitungsbau		Entstand aus / Modellquelle AutoCAD
			Bleichemattstrasse 31 CH 5001 Aarau		Dokumentennummer L_12131_13_13039
			Format A4 x A1	Sprache DE	Blatt 01 von 01

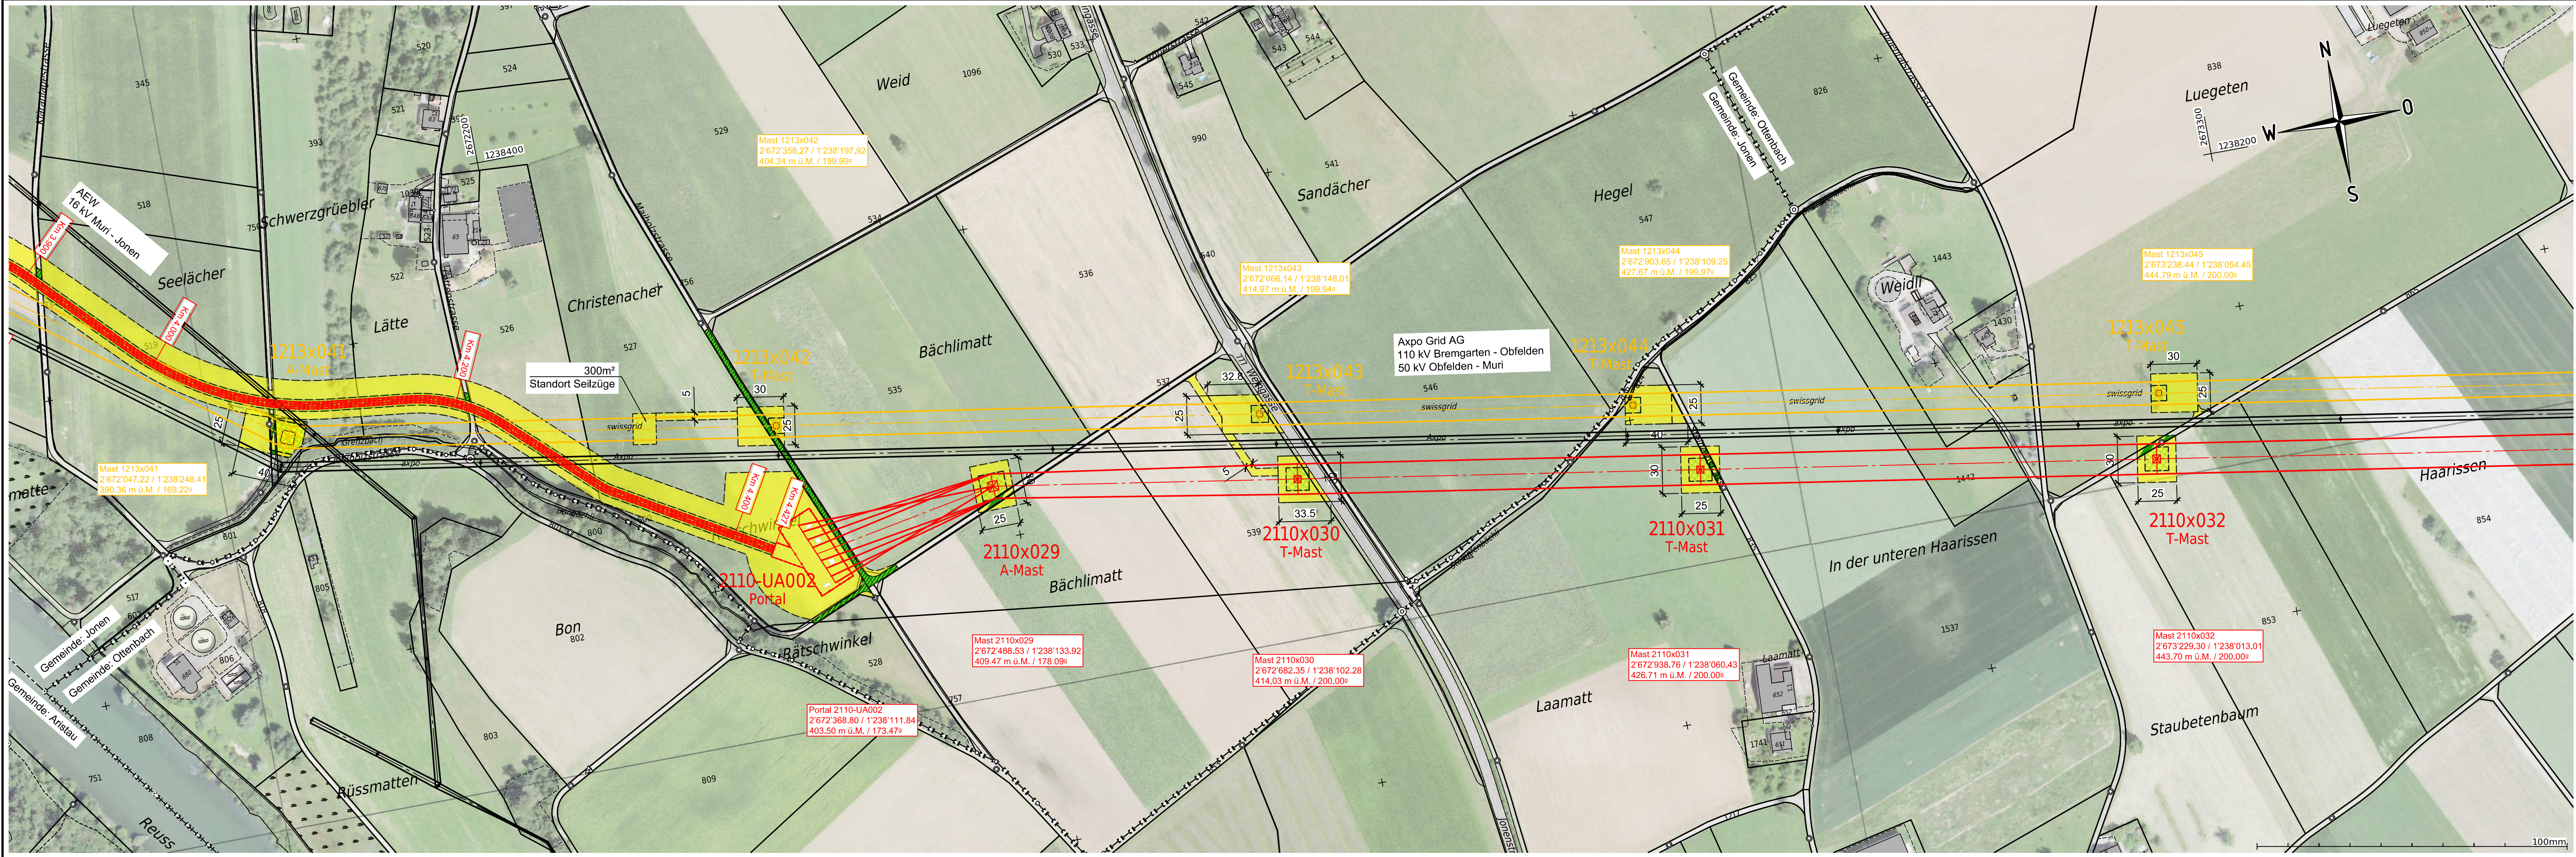

Name der Partnerleitung:	-			
Nennspannung:	Swissgrid	420/380 kV	50 Hz	3 ~
	Swissgrid	420/380 kV	50 Hz	3 ~
Betriebsspannung:	Swissgrid	380 kV	50 Hz	3 ~
	Swissgrid	220 kV	50 Hz	3 ~
Leiterseil:	Swissgrid	3x 2x 1000-AAAC_1000-AL3_-D41		
	Swissgrid	3x 2x 1000-AAAC_1000-AL3_-D41		
Erdseil:	Swissgrid	1x 451-AAAC-ACS_410-AL3_OPGW-144F		

Legende:		
—	Bestand	
—	Projekt Freileitung	Baustellenbereich
- - -	Projekt Kabelleitung	temp. genutzte Fläche befestigt
—	Abbruch	temp. genutzte Fläche unbefestigt


Ersteller		Axpo Grid AG Parkstrasse 23 CH-5401 Baden		Ersteller Dok. Nr. EEL-13052
				Planvorlage Nr. -
Dokumentenart: Situationsplan				Massstab: 1:2000
Gemeinde: Jonen, Ottenbach				
Anlage / Trasse: TR2110 Niederwil - Obfelden				
ST745		220-kV-Leitung Niederwil - Obfelden		
ST952		380-kV-Leitung Beznau - Mettlen		
ST745		220-kV-Leitung Niederwil - Obfelden (Reuss West) ABBRUCH		
ST746		220-kV-Leitung Obfelden - Regensdorf (Reuss Ost) ABBRUCH		
Abschnitt:		Portal 2110-UA002 - Mast 2110x032		
Betreff:		380-/220-kV, Niederwil - Obfelden, Spannungserhöhung auf 2x380-kV		
	Erstellt Name / Datum	Geprüft Name / Datum	Freigegeben Name / Datum	Beschreibung Änderung
Erstellt	roke / 30.06.2025	wije / 30.06.2025	alch / 30.06.2025	
Rev. 01	-	-	-	-
Rev. 02	-	-	-	-
Rev. 03	-	-	-	-
Projektphase		Fachbereich		Entstand aus / Modellquelle
Bewilligungsverfahren		Leitungsbau		AutoCAD
swissgrid		Bleichemattstrasse 31 CH 5001 Aarau		Dokumentnummer I_12131_13_13052
				Format 1050x297
				Sprache DE
				Blatt 01 von 01

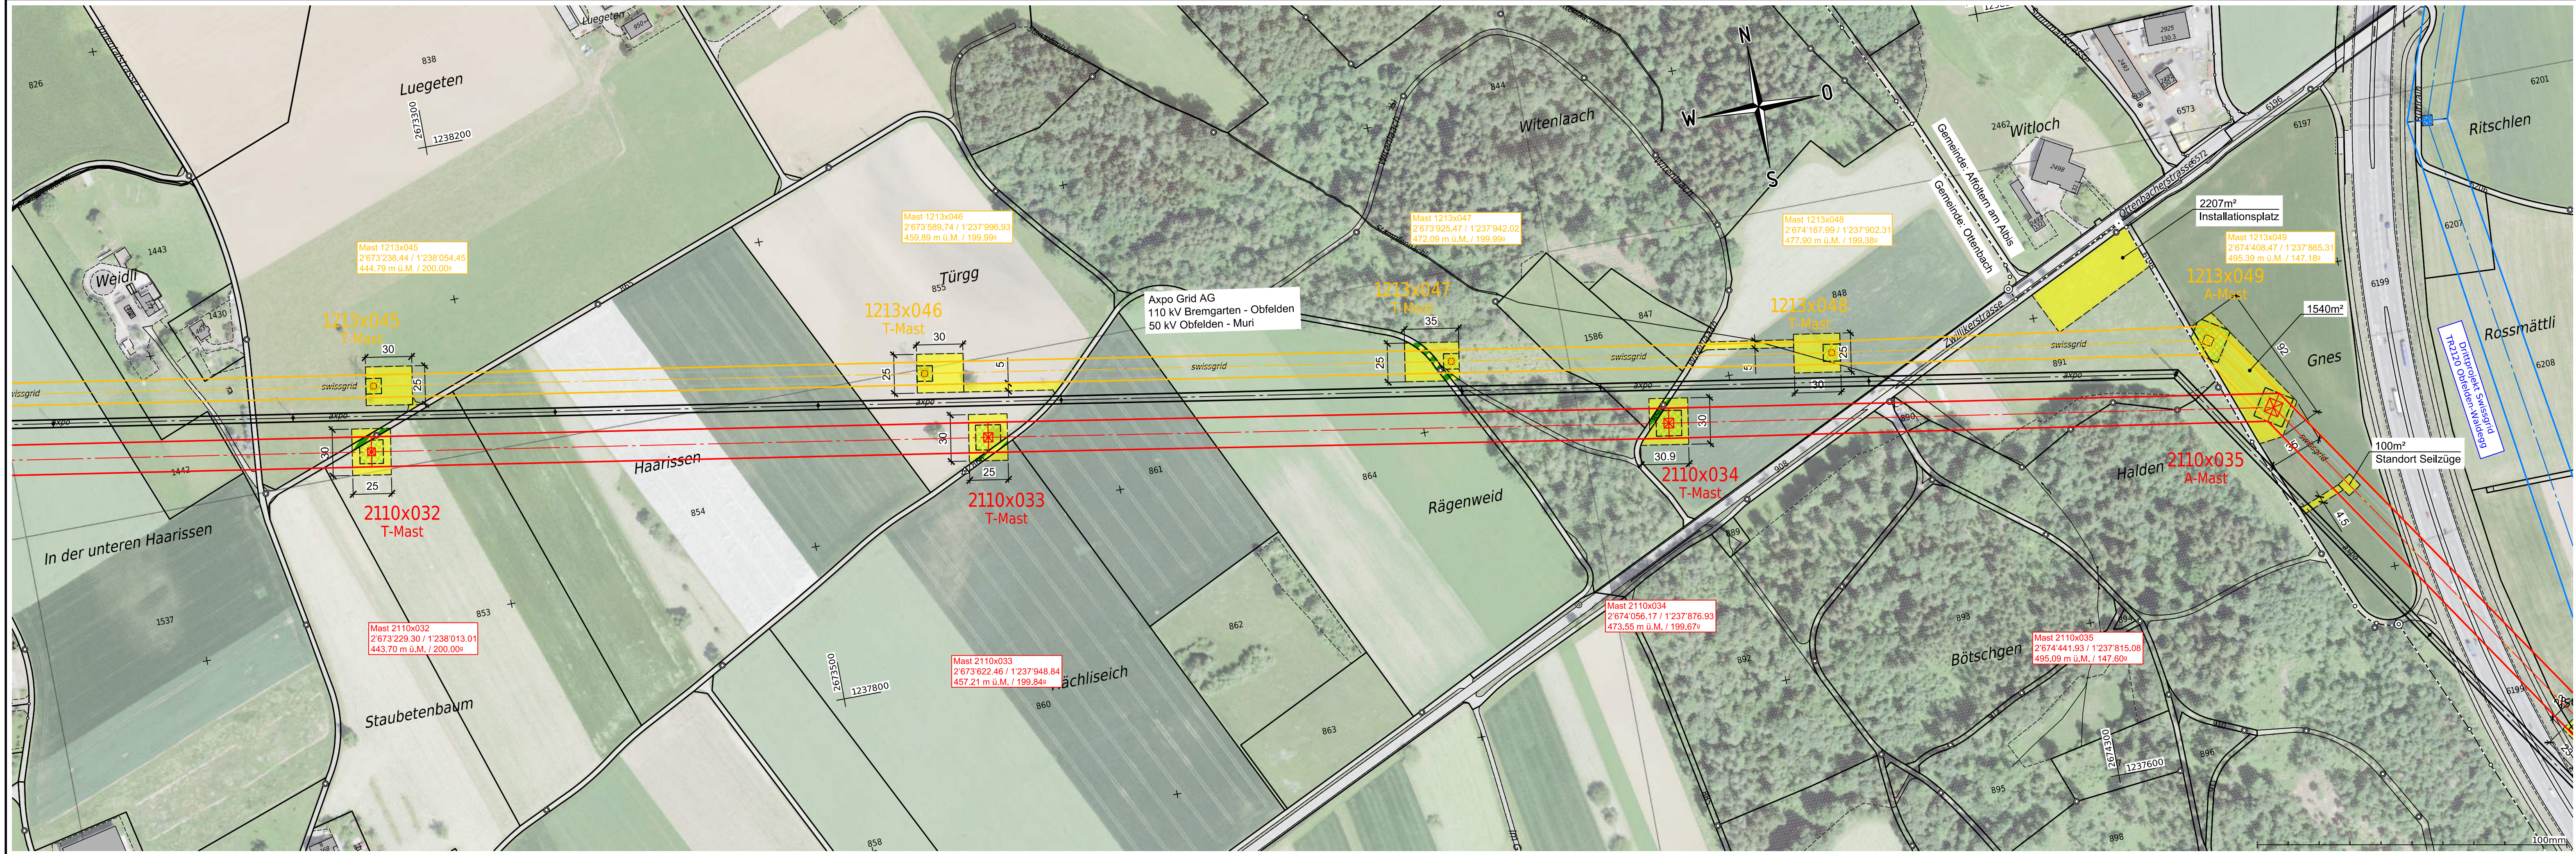

Name der Partnerleitung:	-			
Nennspannung:	Swissgrid	420/380 kV	50 Hz	3~
	Swissgrid	420/380 kV	50 Hz	3~
Betriebsspannung:	Swissgrid	380 kV	50 Hz	3~
	Swissgrid	220 kV	50 Hz	3~
Leiterseil:	Swissgrid	3x 2x 1000-AAAC_1000-AL3 - D41		
	Swissgrid	3x 2x 1000-AAAC_1000-AL3 - D41		
Erdseil:	Swissgrid	1x 451-AAAC-ACS_410-AL3_OPGW-144F		

Legende:		
—	Bestand	
—	Projekt Freileitung	■ Baustellenbereich
- - -	Projekt Kabelleitung	■ temp. genutzte Fläche befestigt
—	Abbruch	■ temp. genutzte Fläche unbefestigt
—	Projekt-Dritte (Swissgrid)	


Ersteller		 Axpo Grid AG Parkstrasse 23 CH-5401 Baden		Ersteller Dok. Nr. EEL-13053
				Planvorlage Nr. -
Dokumentenart: Situationsplan				Massstab: 1:2000
Gemeinde: Affoltern am Albis, Ottenbach				
Anlage / Trassee:		TR2110 Niederwil - Obfelden		
ST745	220-kV-Leitung Niederwil - Obfelden			
ST952	380-kV-Leitung Beznau - Mettlen			
ST745	220-kV-Leitung Niederwil - Obfelden (Reuss West) ABBRUCH			
ST746	220-kV-Leitung Obfelden - Regensdorf (Reuss Ost) ABBRUCH			
Abschnitt:	Mast 2110x032 - Mast 2110x035			
Betreff:	380-/220-kV, Niederwil - Obfelden, Spannungserhöhung auf 2x380kV			
	Erstellt Name / Datum	Geprüft Name / Datum	Freigegeben Name / Datum	Beschreibung Änderung
Erstellt	roke / 30.06.2025	wije / 30.06.2025	alch / 30.06.2025	
Rev. 01	-	-	-	-
Rev. 02	-	-	-	-
Rev. 03	-	-	-	-
Projektphase Bewilligungsverfahren		Fachbereich Leitungsbau		Entstand aus / Modellquelle AutoCAD
		Bleichemattstrasse 31 CH 5001 Aarau		Dokumentnummer I_12131_13_13053
				Format 1050x297
				Sprache DE
				Blatt 01 von 01

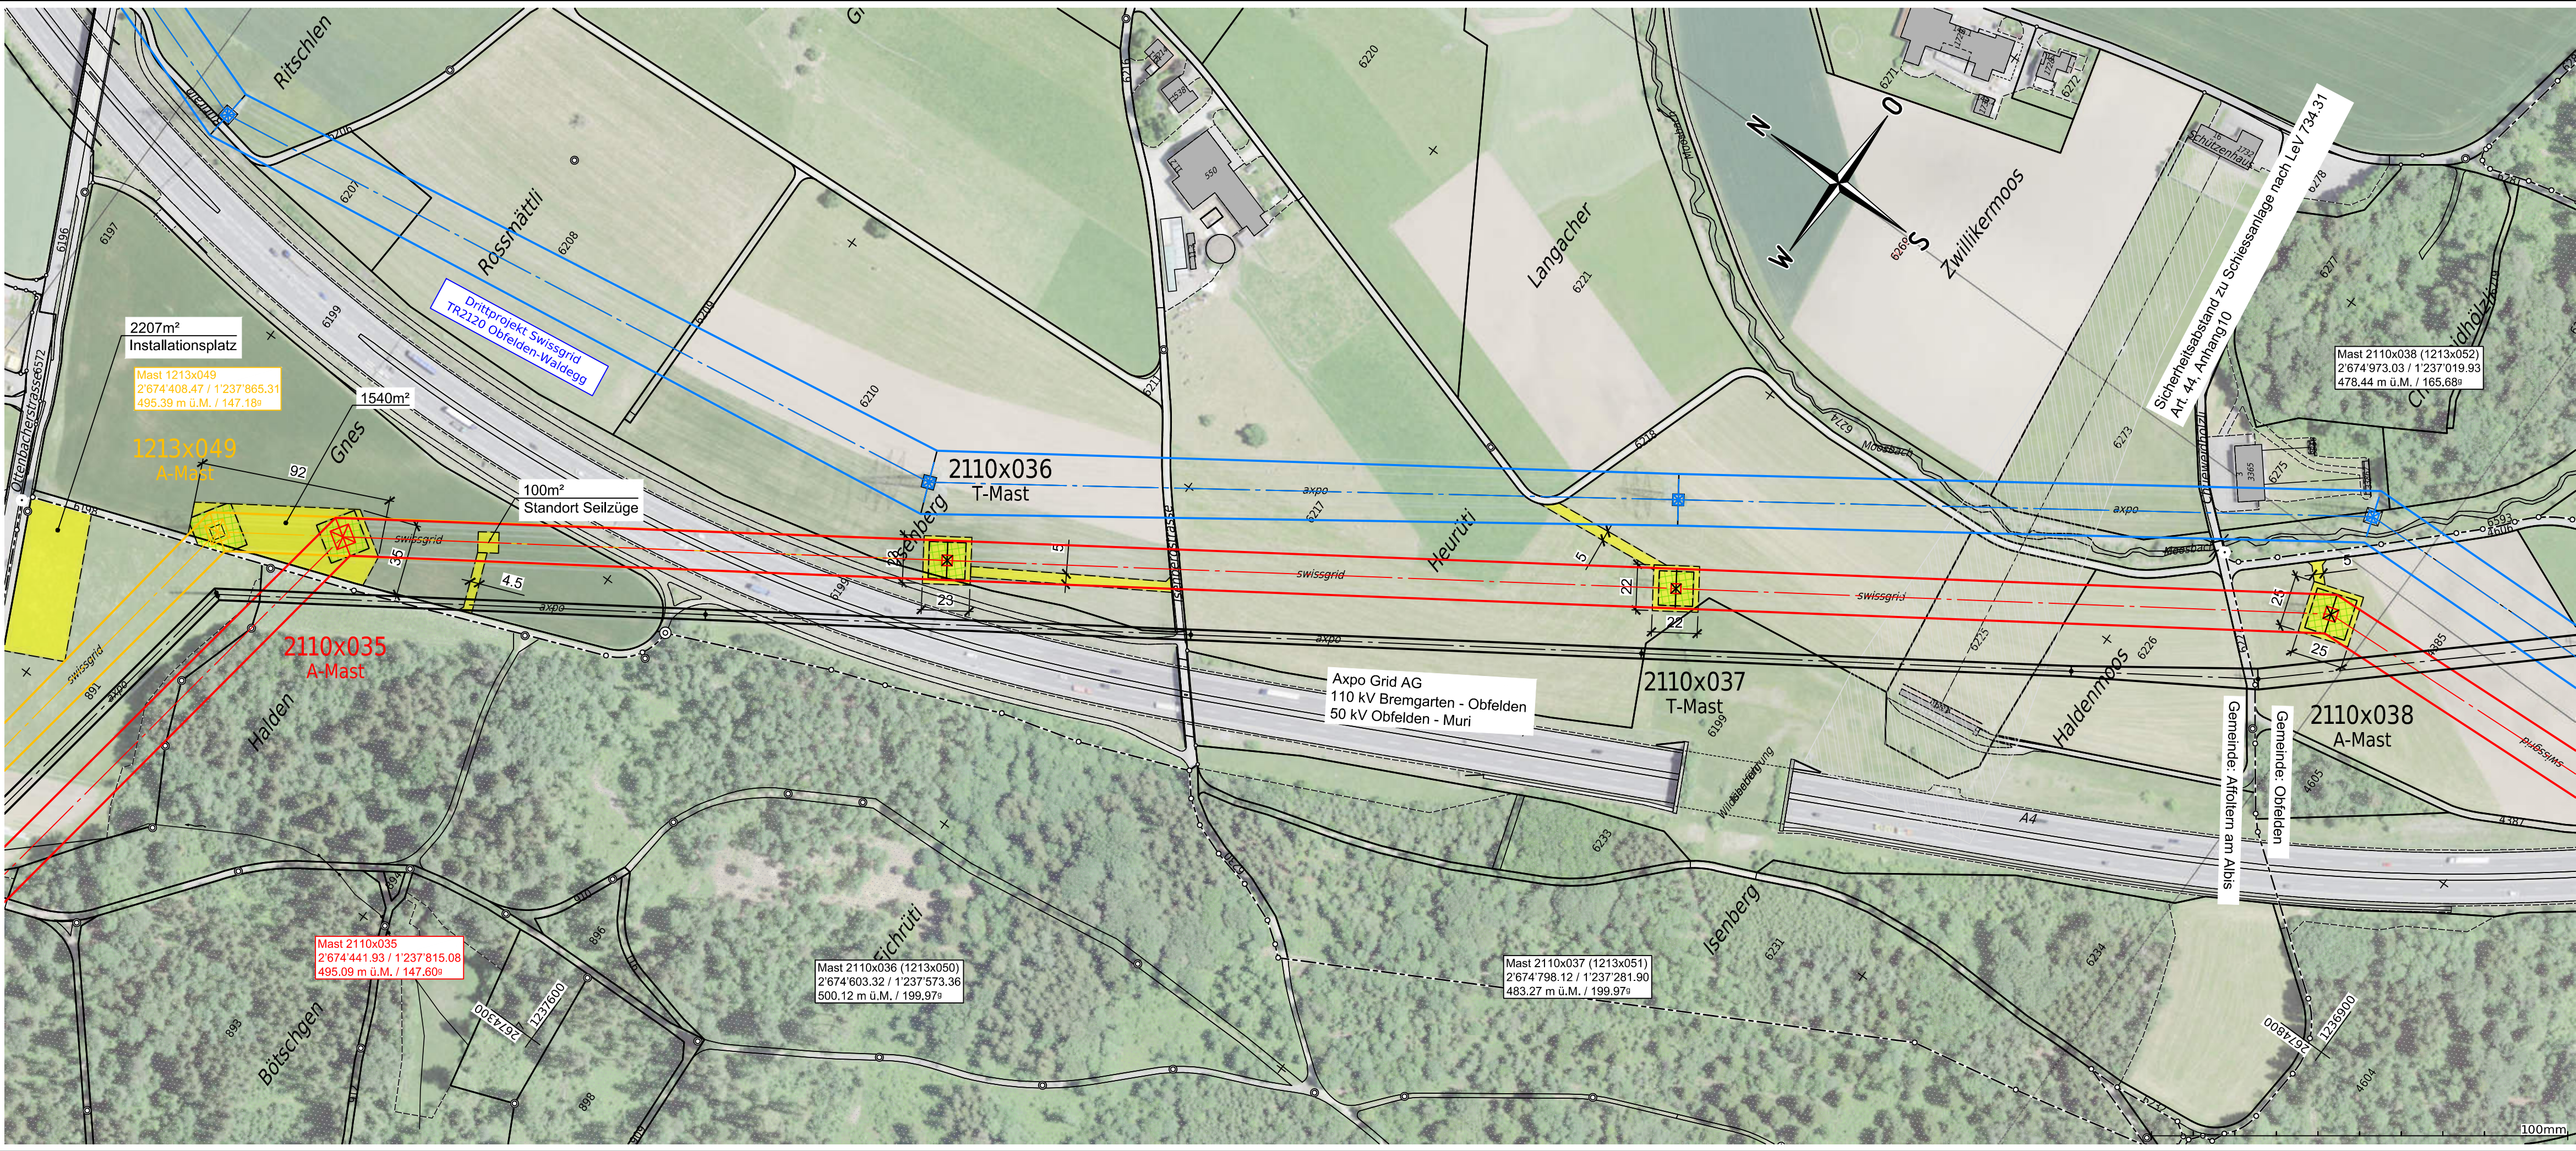

Name der Partnerleitung:	-			
Nennspannung:	Swissgrid	420/380 kV	50 Hz	3 ~
	Swissgrid	420/380 kV	50 Hz	3 ~
Betriebsspannung:	Swissgrid	380 kV	50 Hz	3 ~
	Swissgrid	220 kV	50 Hz	3 ~
Leiterseil:	Swissgrid	3x 2x 1000-AAAC_1000-AL3_-D41		
	Swissgrid	3x 2x 1000-AAAC_1000-AL3_-D41		
Erdseil:	Swissgrid	1x 451-AAAC-ACS_410-AL3_OPGW-144F		

Legende:			
	Bestand		
	Projekt Freileitung		Baustellenbereich
	Projekt Kabelleitung		temp. genutzte Fläche befestigt
	Abbruch		temp. genutzte Fläche unbefestigt
	Projekt-Dritte (Swissgrid)		

Ersteller		 Axpo Grid AG Parkstrasse 23 CH-5401 Baden		Ersteller Dok. Nr. EEL-13054	
				Planvorlage Nr. -	
Dokumentenart: Situationsplan				Massstab: 1:2000	
Gemeinde: Affoltern am Albis, Obfelden, Ottenbach					
Anlage / Trasse:		TR2110 Niederwil - Obfelden			
ST745		220-kV-Leitung Niederwil - Obfelden			
ST952		380-kV-Leitung Beznau - Mettlen			
ST745		220-kV-Leitung Niederwil - Obfelden (Reuss West) ABBRUCH			
ST746		220-kV-Leitung Obfelden - Regensdorf (Reuss Ost) ABBRUCH			
Abschnitt:		Mast 2110x035 - Mast 2110x038			
Betreff:		380-/220-kV, Niederwil - Obfelden, Spannungserhöhung auf 2x380-kV			
	Erstellt Name / Datum	Geprüft Name / Datum	Freigegeben Name / Datum	Beschreibung Änderung	
Erstellt	roke / 30.06.2025	wije / 30.06.2025	alch / 30.06.2025		
Rev. 01	-	-	-	-	
Rev. 02	-	-	-	-	
Rev. 03	-	-	-	-	
Projektphase			Fachbereich		Entstand aus / Modellquelle
Bewilligungsverfahren			Leitungsbau		AutoCAD
			Bleichemattstrasse 31 CH 5001 Aarau		Dokumentnummer L_12131_13_13054
			Format A4xA1	Sprache DE	Blatt 01 von 01

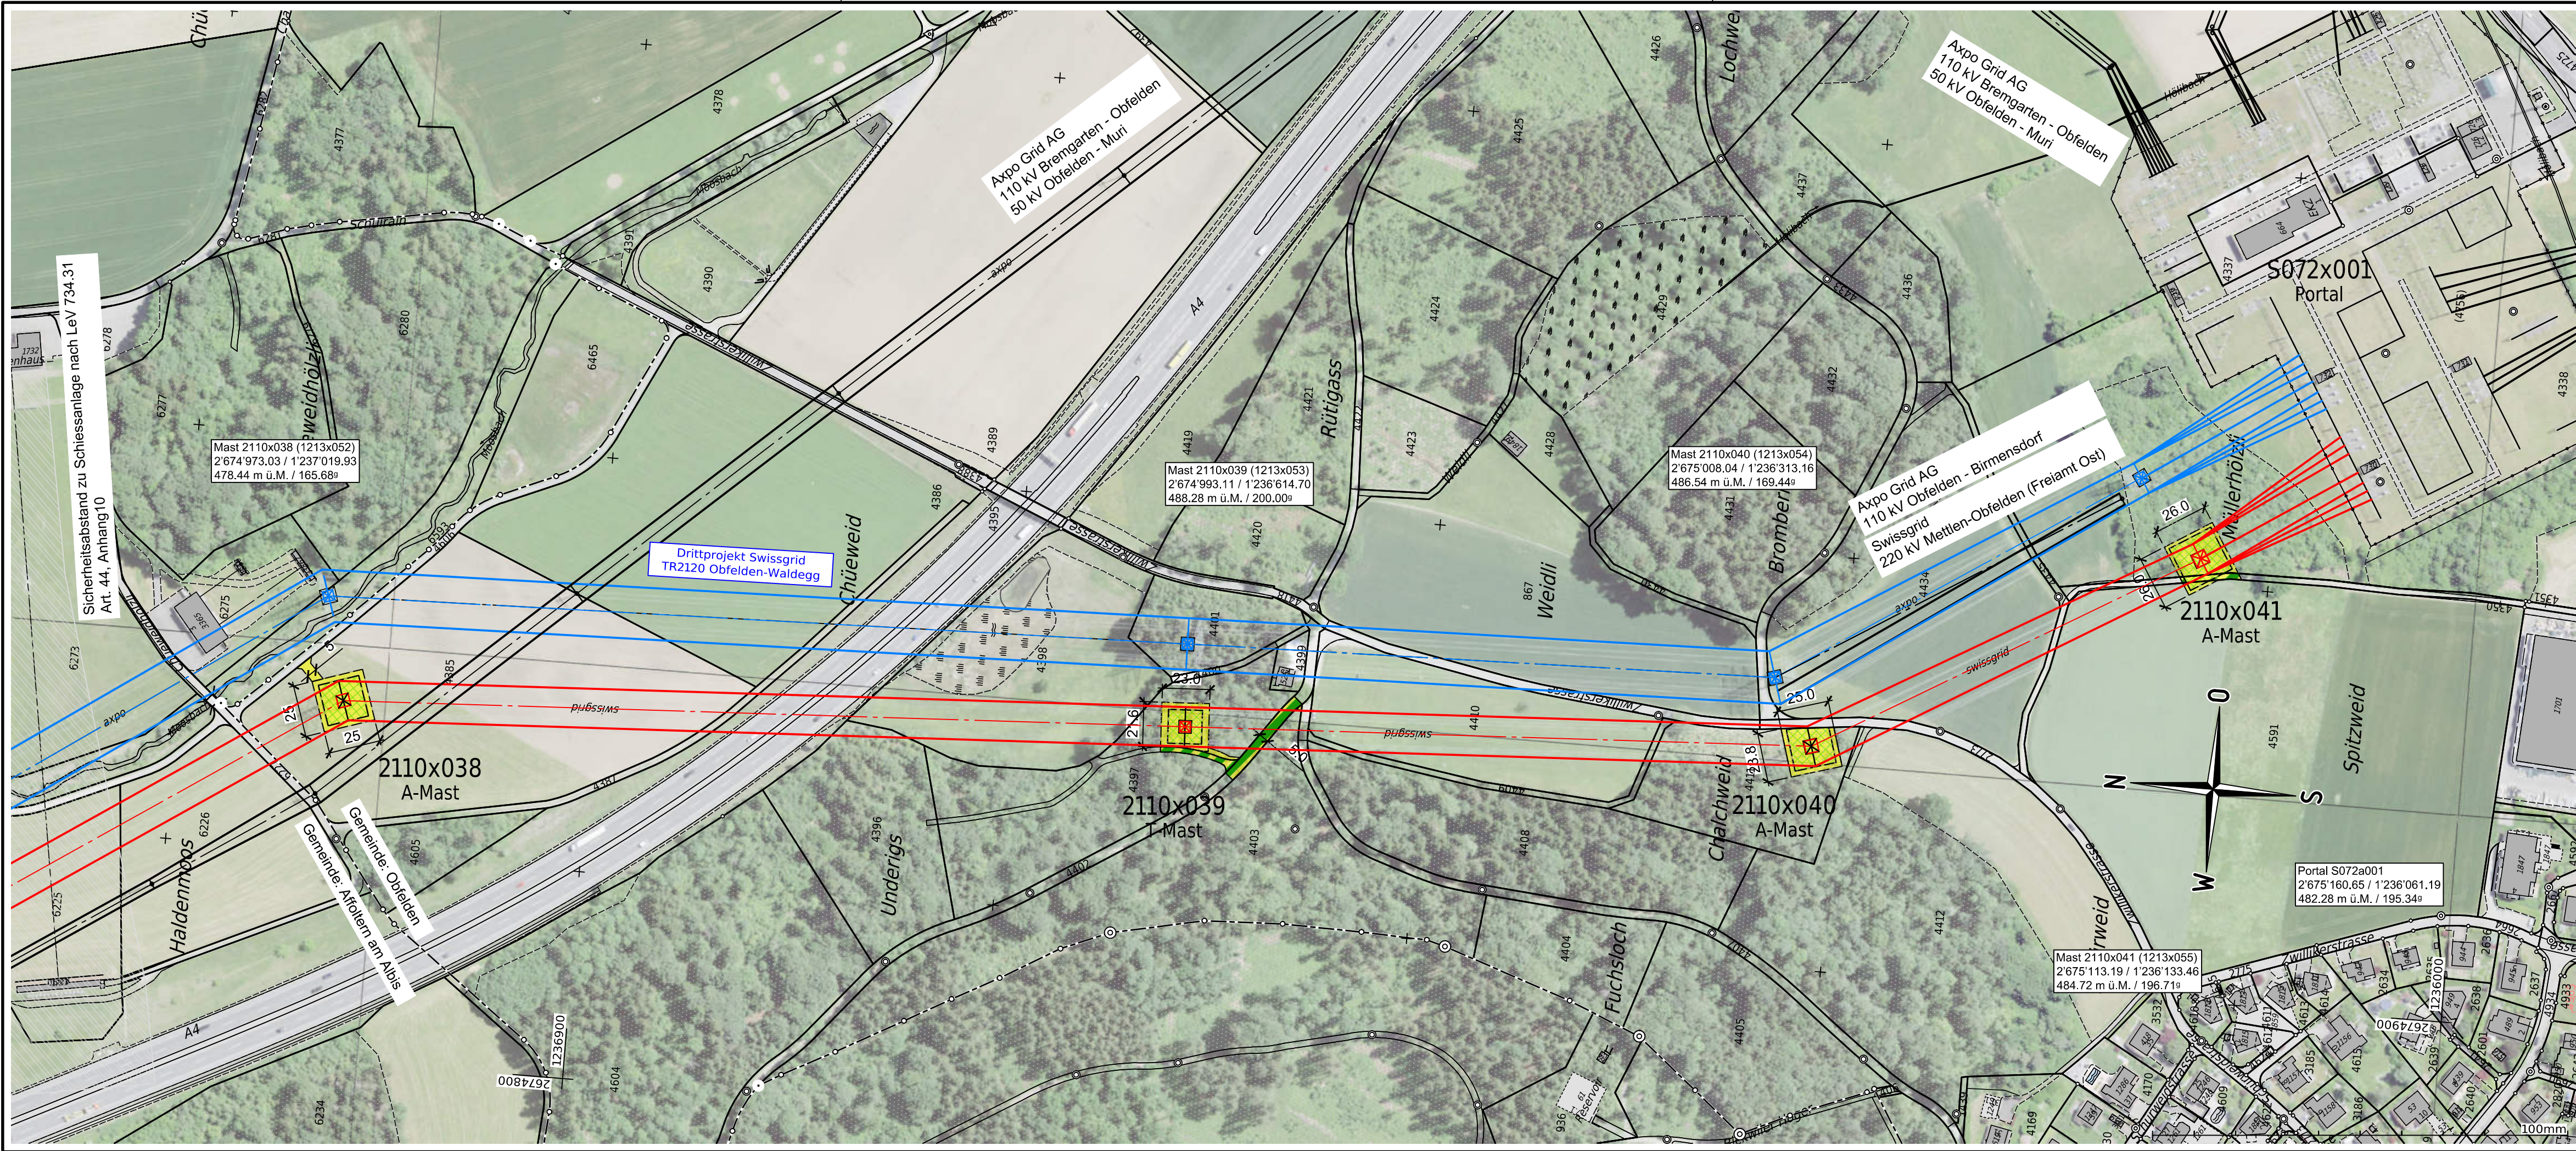

Name der Partnerleitung:	-			
Nennspannung:	Swissgrid	420/380 kV	50 Hz	3 ~
	Swissgrid	420/380 kV	50 Hz	3 ~
Betriebsspannung:	Swissgrid	380 kV	50 Hz	3 ~
	Swissgrid	220 kV	50 Hz	3 ~
Leiterseil:	Swissgrid	3x 2x 1000-AAAC_1000-AL3_-D41		
	Swissgrid	3x 2x 1000-AAAC_1000-AL3_-D41		
Erdseil:	Swissgrid	1x 451-AAAC-ACS_410-AL3_OPGW-144F		

Legende:

—

Bestand

—

Projekt Freileitung

- - -

Projekt Kabelleitung

—

Abbruch

—

Projekt-Dritte (Swissgrid)

Baustellenbereich

temp. genutzte Fläche befestigt

temp. genutzte Fläche unbefestigt

Ersteller		Ersteller Dok. Nr.	
 Axpo Grid AG Parkstrasse 23 CH-5401 Baden		EEL-13055	
Dokumentenart: Situationsplan		Planvorlage Nr. -	
Gemeinde: Affoltern am Albis, Obfelden		Massstab: 1:2000	
Anlage / Trasse: TR2110 Niederwil - Obfelden			
ST745 220-kV-Leitung Niederwil - Obfelden			
ST952 380-kV-Leitung Beznau - Mettlen			
ST745 220-kV-Leitung Niederwil - Obfelden (Reuss West) ABBRUCH			
ST746 220-kV-Leitung Obfelden - Regensdorf (Reuss Ost) ABBRUCH			
Abschnitt: Mast 2110x038 - Portal S072a001			
Betreff: 380-/220-kV, Niederwil - Obfelden, Spannungserhöhung auf 2x380-kV			
Erstellt	Geprüft	Freigegeben	Beschreibung
Name / Datum	Name / Datum	Name / Datum	Änderung
Erstellt roke / 30.06.2025	wije / 30.06.2025	alch / 30.06.2025	
Rev. 01 -	-	-	-
Rev. 02 -	-	-	-
Rev. 03 -	-	-	-
Projektphase		Entstand aus / Modellquelle	
Bewilligungsverfahren		AutoCAD	
Fachbereich		Dokumentnummer	
Leitungsbau		L_12131_13_13055	
swissgrid		Format	
Bleichemattstrasse 31		A4xA1	
CH 5001 Aarau		Sprache Blatt	
		DE 01 von 01	